



Gemeinnützige Wohnbauges.m.b.H.  
T E R R A  
Rennbahnstraße 30  
3100 St. Pölten

# WOHNHAUSANLAGE "BETREUTES WOHNEN" KIRCHBERG AM WECHSEL

12 Wohneinheiten in Niedrigenergiebauweise  
Wohnungsgrößen von 55 bis 65 m<sup>2</sup>  
Fertigstellung Frühjahr 2014



Auskunft und Beratung:

Planung, Bauleitung:

Errichtung von Wohnungen aus  
Mitteln der Wohnbauförderung  
des Landes Niederösterreich.


Gemeinnützige Wohnbauges.m.b.H.  
T E R R A  
Rennbahnstraße 30  
3100 St. Pölten  
Tel.: 02742 / 204 - DW 249-252  
E-mail: [verkauf@terra.ag](mailto:verkauf@terra.ag)  
Internet: [www.terra.ag](http://www.terra.ag)

architekturbüro  
bmst. ing. herbert ringhofer  
2880 kirchberg am wechsel, markt 115  
festnetz: 02641 / 6468 mobil: 0650 / 607 76 40  
e-mail: [bau-holz@gmx.at](mailto:bau-holz@gmx.at)

Hotline:  
0810 - 820 204

## ORTSPLAN



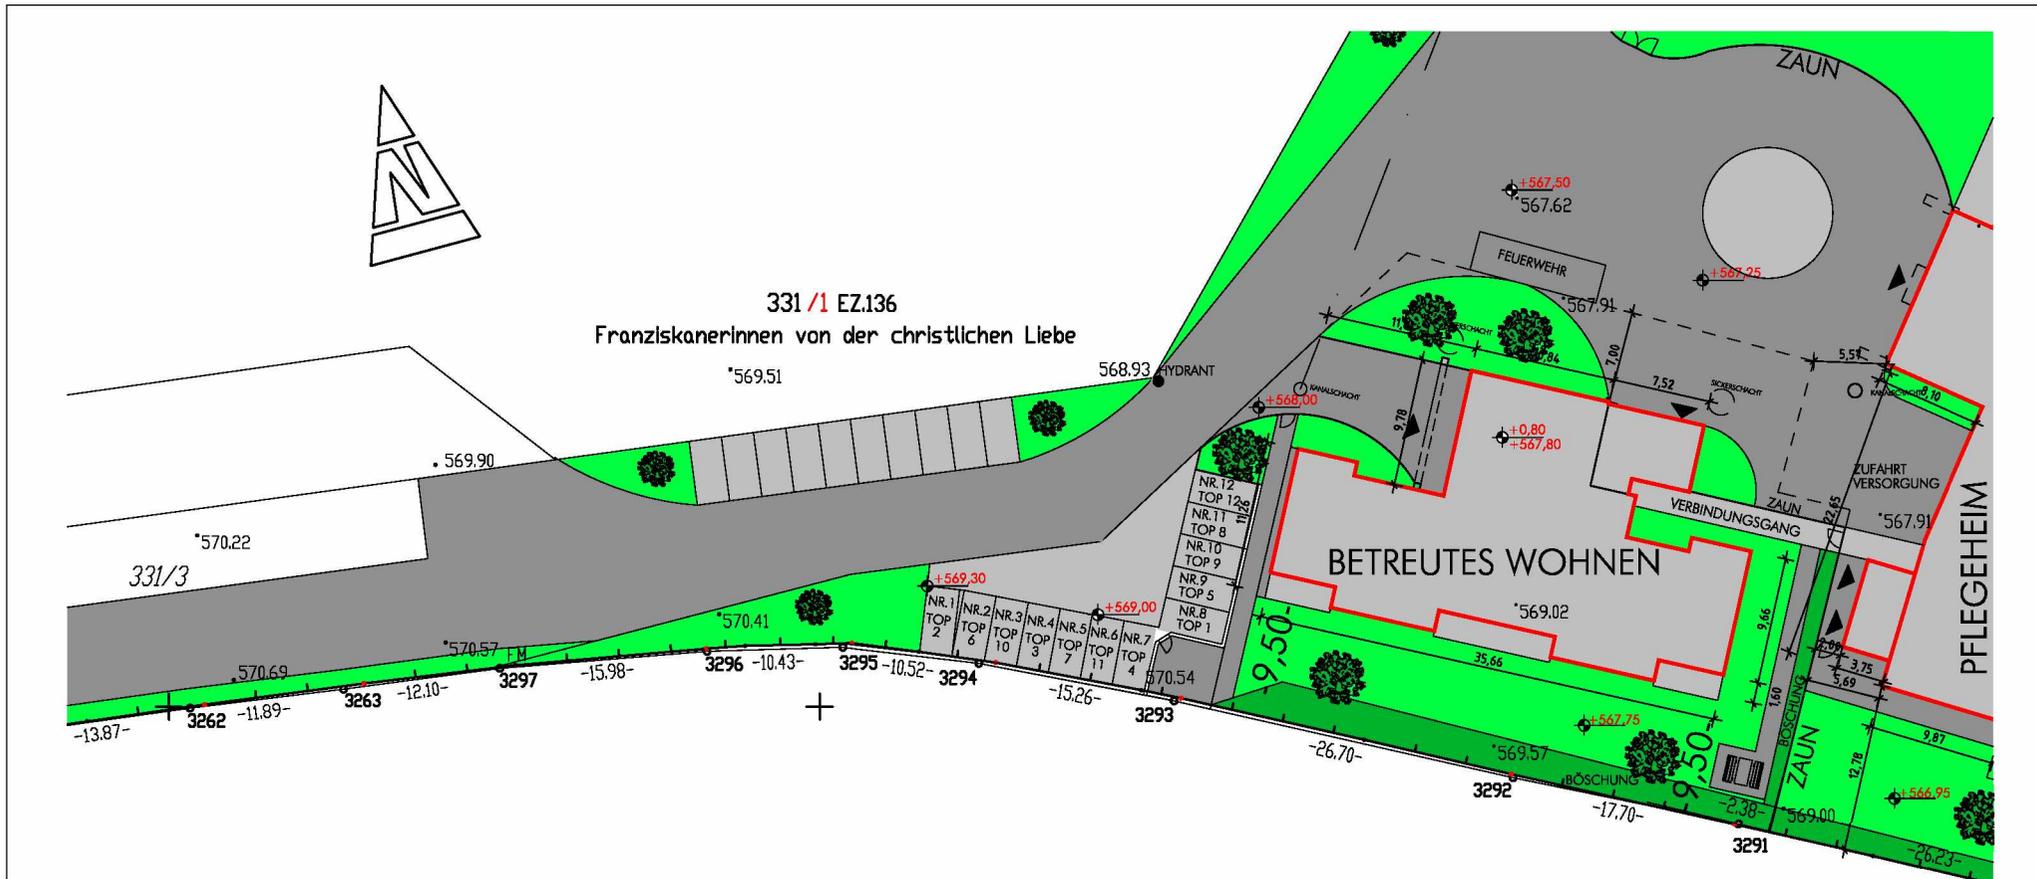


EZ.447  
Leo u. Erika  
LIST

ÄNDERUNGEN INFOLGE BEHÖRDENAUFLAGEN, HAUSTECHNISCHER UND KONSTRUKTIVER MASSNAHMEN VORBEHALTEN. STATISCHE UND BAUPHYSIKALISCHE DETAILS SIND NICHT PLANINHALT. DIE WOHNUNGS- UND RAUMGRÖSSEN SIND CA. -ANGABEN UND KÖNNEN SICH AUFGRUND DER DETAILPLANUNG ÄNDERN. EINRICHTUNG ERFOLGT LT. AUSSTATTUNGSBESCHREIBUNG. HEIZKÖRPERSYMBOLS SIND NICHT MASSGENAU UND DEFINIERT NUR DIE VORAUSSICHTLICHE LAGE. DIESER PLAN IST ZUM ANFERTIGEN VON EINBAUMÖBEL NICHT GEEIGNET. NATURMASSE NEHMEN !

WOHNHAUSANLAGE  
BETREUTES WOHNEN KIRCHBERG AM WECHSEL

	PLANINHALT: LAGEPLAN	DATUM: AUGUST 2012	architekturbüro bmst. ing. herbert ringhofer 2880 kirchberg am wechsel, markt 115 festnetz: 02641 / 6468 mobil: 0650 / 607 76 40 e-mail: bau-holz@gmx.at
	STATUS: VERKAUFUNTERLAGEN	MASSSTAB: OHNE MASSSTAB	

Alle Werknutzungsrechte verbleiben beim Architekturbüro. Der Auftraggeber ist bei Beauftragung sämtlicher Teilleistungen jedoch zur Einmaligen, plan- und vertragskonformen Ausführung berechtigt.

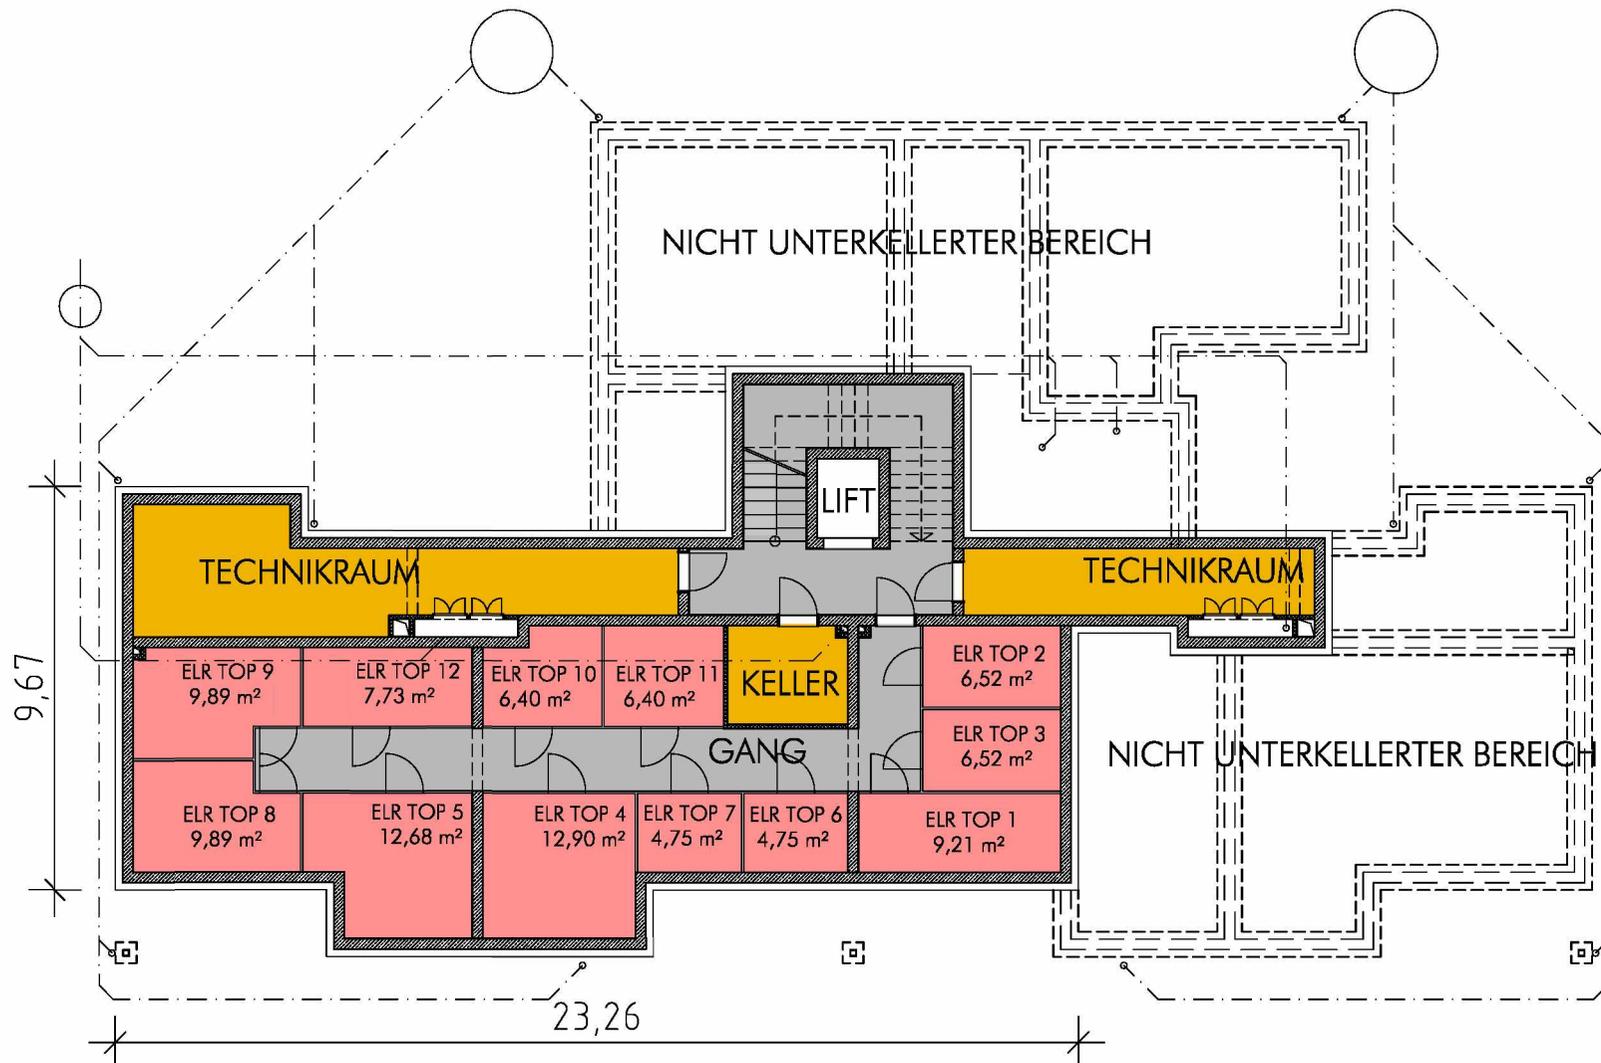

ÄNDERUNGEN INFOLGE BEHÖRDENAUFGLAGEN, HAUSTECHNISCHER UND KONSTRUKTIVER MASSNAHMEN VORBEHALTEN. STATISCHE UND BAUPHYSIKALISCHE DETAILS SIND NICHT PLANINHALT. DIE WOHNUNGS- UND RAUMGRÖSSEN SIND CA. -ANGABEN UND KÖNNEN SICH AUFGRUND DER DETAILPLANUNG ÄNDERN. EINRICHTUNG ERFOLGTT. AUSSTATTUNGSBESCHREIBUNG. HEIZKÖRPERSYMBOLS SIND NICHT MASSGENAU UND DEFINIERT NUR DIE VORAUSSICHTLICHE LAGE. DIESER PLAN IST ZUM ANFERTIGEN VON EINBAUMÖBEL NICHT GEEIGNET. NATURMASSE NEHMEN!

WOHNHAUSANLAGE  
BETREUTES WOHNEN KIRCHBERG AM WECHSEL



PLANINHALT:  
ÜBERSICHT-KELLERGEOSCHOSS

STATUS:  
VERKAUFUNTERLAGEN

DATUM:  
AUGUST 2012

MASSSTAB:  
OHNE MASSSTAB

architekturbüro  
bmst. ing. herbert ringhofer  
2880 kirchberg am wechsel, markt 115  
festnetz: 02641 / 6468 mobil: 0650 / 607 76 40  
e-mail: bau-holz@gmx.at

LEGENDE:

EINLAGERUNGSRAUM




NEBENRÄUME




ERSCHLIESSUNG



TERRASSE/BALKON

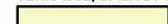

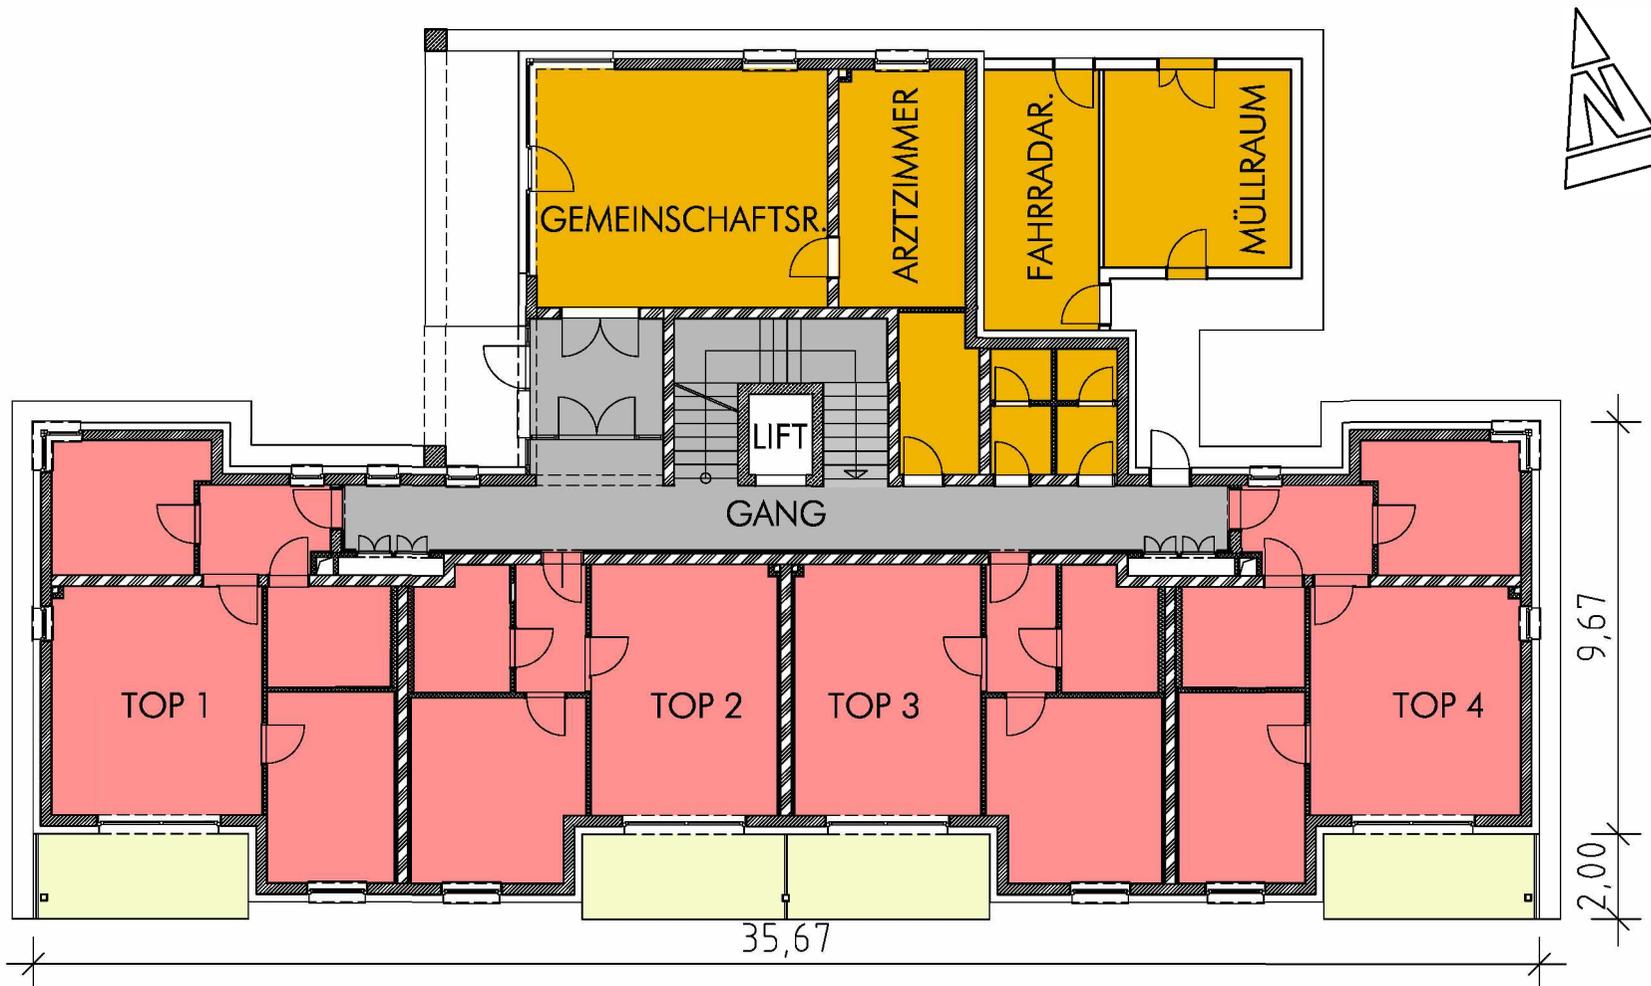

ÄNDERUNGEN INFOLGE BEHÖRDENAUFLAGEN, HAUSTECHNISCHER UND KONSTRUKTIVER MASSNAHMEN VORBEHALTEN. STATISCHE UND BAUPHYSIKALISCHE DETAILS SIND NICHT PLANINHALT. DIE WOHNUNGS- UND RAUMGRÖSSEN SIND CA. -ANGABEN UND KÖNNEN SICH AUFGRUND DER DETAILPLANUNG ÄNDERN. EINRICHTUNG ERFOLGT LT. AUSSTATTUNGSBESCHREIBUNG. HEIZKÖRPERSYMBOLS SIND NICHT MASSGENAU UND DEFINIERT NUR DIE VORAUSSICHTLICHE LAGE. DIESER PLAN IST ZUM ANFERTIGEN VON EINBAUMÖBEL NICHT GEEIGNET. NATURMASSE NEHMEN !

WOHNHAUSANLAGE  
BETREUTES WOHNEN KIRCHBERG AM WECHSEL



PLANINHALT:  
ÜBERSICHT-ERDGESCHOSS


STATUS:  
VERKAUFUNTERLAGEN

DATUM:  
AUGUST 2012

MASSSTAB:  
OHNE MASSSTAB

architekturbüro  
bmst. ing. herbert ringhofer  
2880 kirchberg am wechsel, markt 115  
festnetz: 02641 / 6468 mobil: 0650 / 607 76 40  
e-mail: bau-holz@gmx.at

LEGENDE:	EINLAGERUNGSRAUM	ERSCHLIESSUNG
	NEBENRÄUME	TERRASSE/BALKON

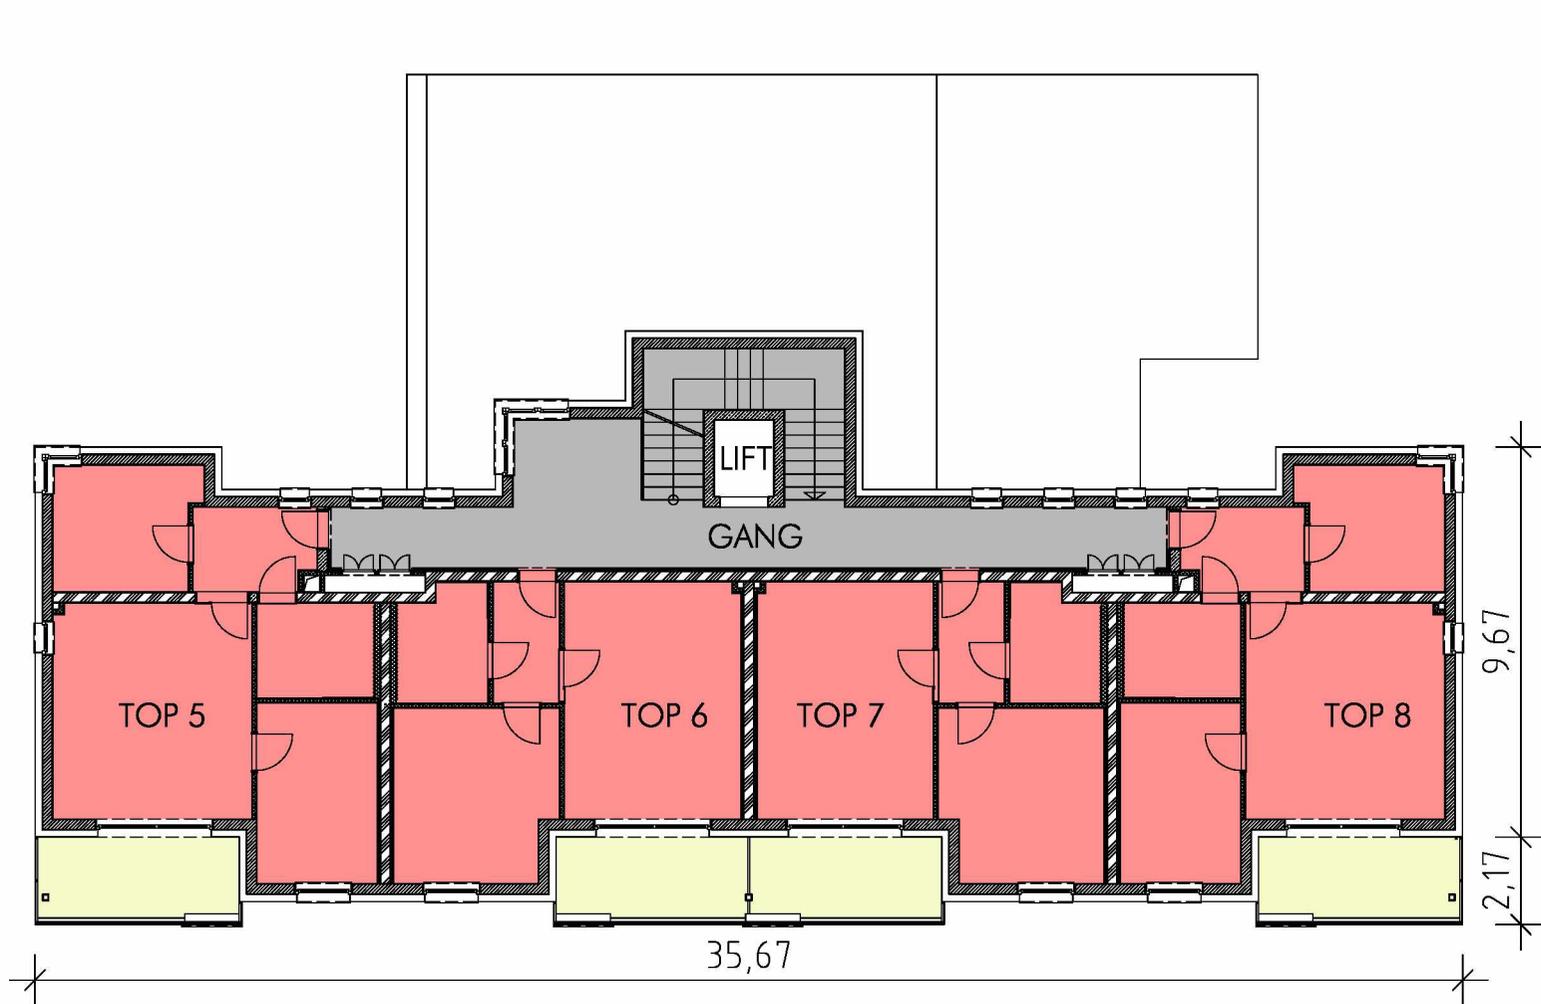

ÄNDERUNGEN INFOLGE BEHÖRDENAUFLAGEN, HAUSTECHNISCHER UND KONSTRUKTIVER MASSNAHMEN VORBEHALTEN. STATISCHE UND BAUPHYSIKALISCHE DETAILS SIND NICHT PLANINHALT. DIE WOHNUNGS- UND RAUMGRÖSSEN SIND CA. -ANGABEN UND KÖNNEN SICH AUFGRUND DER DETAILPLANUNG ÄNDERN. EINRICHTUNG ERFOLGT LT. AUSSTATTUNGSBESCHREIBUNG. HEIZKÖRPERSYMBOLS SIND NICHT MASSGENAU UND DEFINIERT NUR DIE VORAUSSICHTLICHE LAGE. DIESER PLAN IST ZUM ANFERTIGEN VON EINBAUMÖBEL NICHT GEEIGNET. NATURMASSE NEHMEN !

WOHNHAUSANLAGE  
BETREUTES WOHNEN KIRCHBERG AM WECHSEL



PLANINHALT:  
ÜBERSICHT-1.OBERGESCHOSS


STATUS:  
VERKAUFUNTERLAGEN

DATUM:  
AUGUST 2012

MASSSTAB:  
OHNE MASSSTAB

architekturbüro  
bmst. ing. herbert ringhofer  
2880 kirchberg am wechsel, markt 115  
festnetz: 02641 / 6468 mobil: 0650 / 607 76 40  
e-mail: bau-holz@gmx.at

LEGENDE:	EINLAGERUNGSRAUM	ERSCHLIESSUNG
	NEBENRÄUME	TERRASSE/BALKON

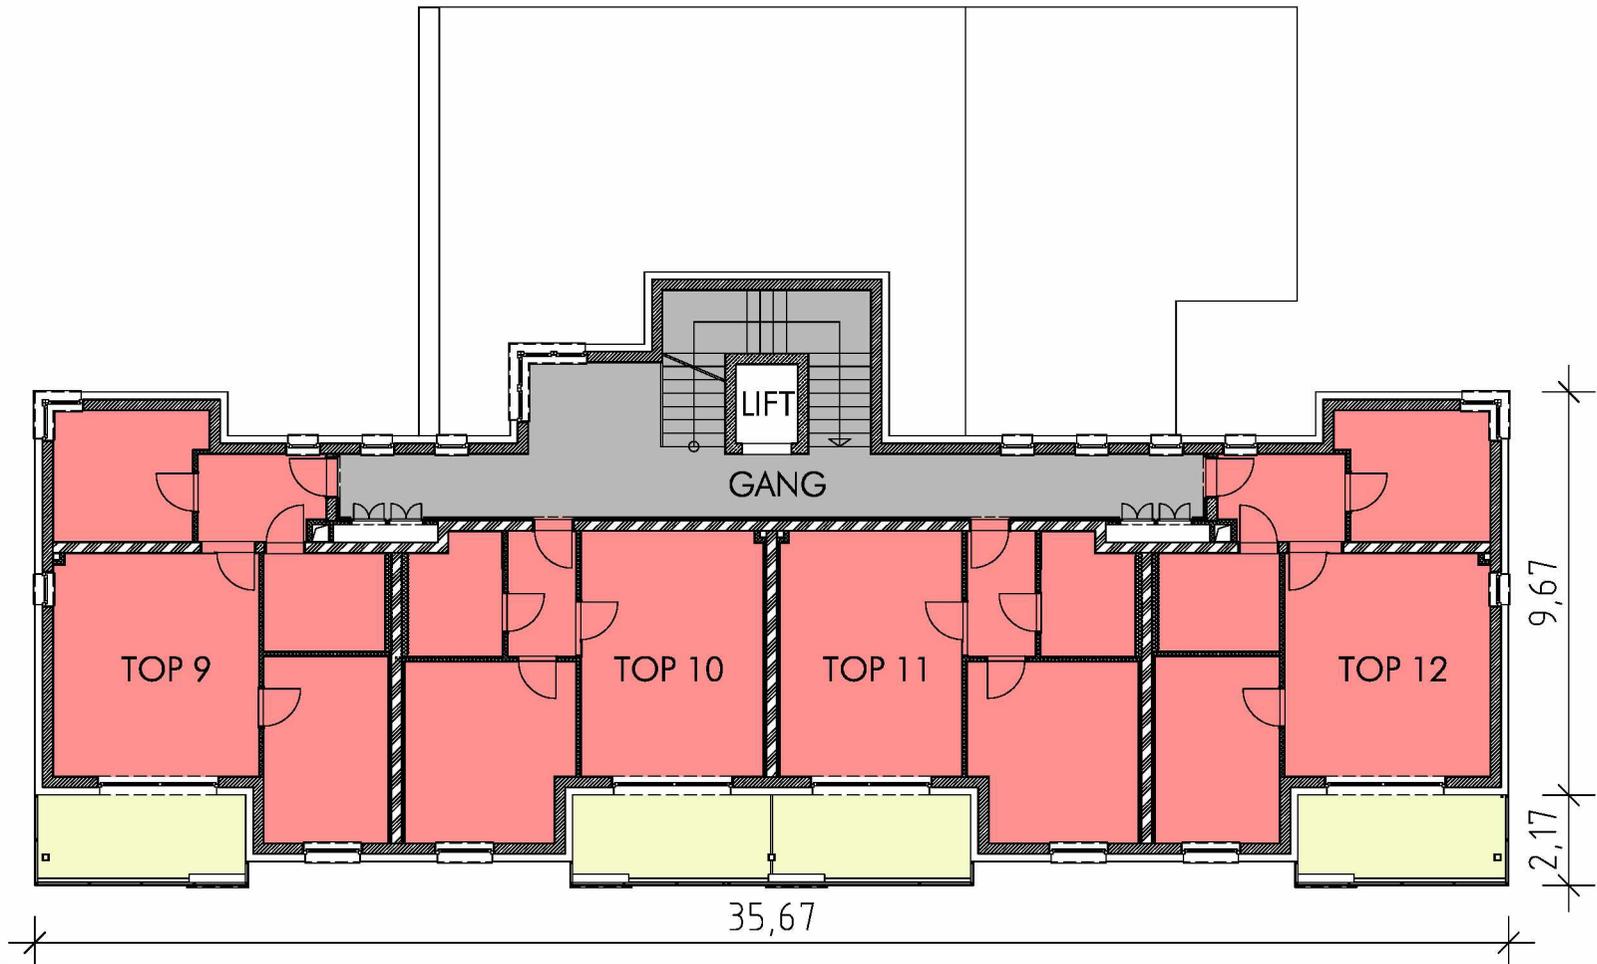

ÄNDERUNGEN INFOLGE BEHÖRDENAUFLAGEN, HAUSTECHNISCHER UND KONSTRUKTIVER MASSNAHMEN VORBEHALTEN. STATISCHE UND BAUPHYSIKALISCHE DETAILS SIND NICHT PLANINHALT. DIE WOHNUNGS- UND RAUMGRÖSSEN SIND CA. -ANGABEN UND KÖNNEN SICH AUFGRUND DER DETAILPLANUNG ÄNDERN. EINRICHTUNG ERFOLGT LT. AUSSTATTUNGSBESCHREIBUNG. HEIZKÖRPERSYMBOLS SIND NICHT MASSGENAU UND DEFINIERT NUR DIE VORAUSSICHTLICHE LAGE. DIESER PLAN IST ZUM ANFERTIGEN VON EINBAUMÖBEL NICHT GEEIGNET. NATURMASSE NEHMEN !

WOHNHAUSANLAGE  
BETREUTES WOHNEN KIRCHBERG AM WECHSEL



PLANINHALT:  
ÜBERSICHT-2.OBERGESCHOSS

STATUS:  
VERKAUFUNTERLAGEN

DATUM:  
AUGUST 2012

MASSSTAB:  
OHNE MASSSTAB

architekturbüro  
bmst. ing. herbert ringhofer  
2880 kirchberg am wechsel, markt 115  
festnetz: 02641 / 6468 mobil: 0650 / 607 76 40  
e-mail: bau-holz@gmx.at

LEGENDE:

EINLAGERUNGSRAUM




NEBENRÄUME




ERSCHLIESSUNG



TERRASSE/BALKON

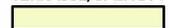

LEGENDE: EINLAGERUNGSRAUM (rot), NEBENRÄUME (gelb), ERSCHLIESSUNG (grau), TERRASSE/BALKON (hellgelb)

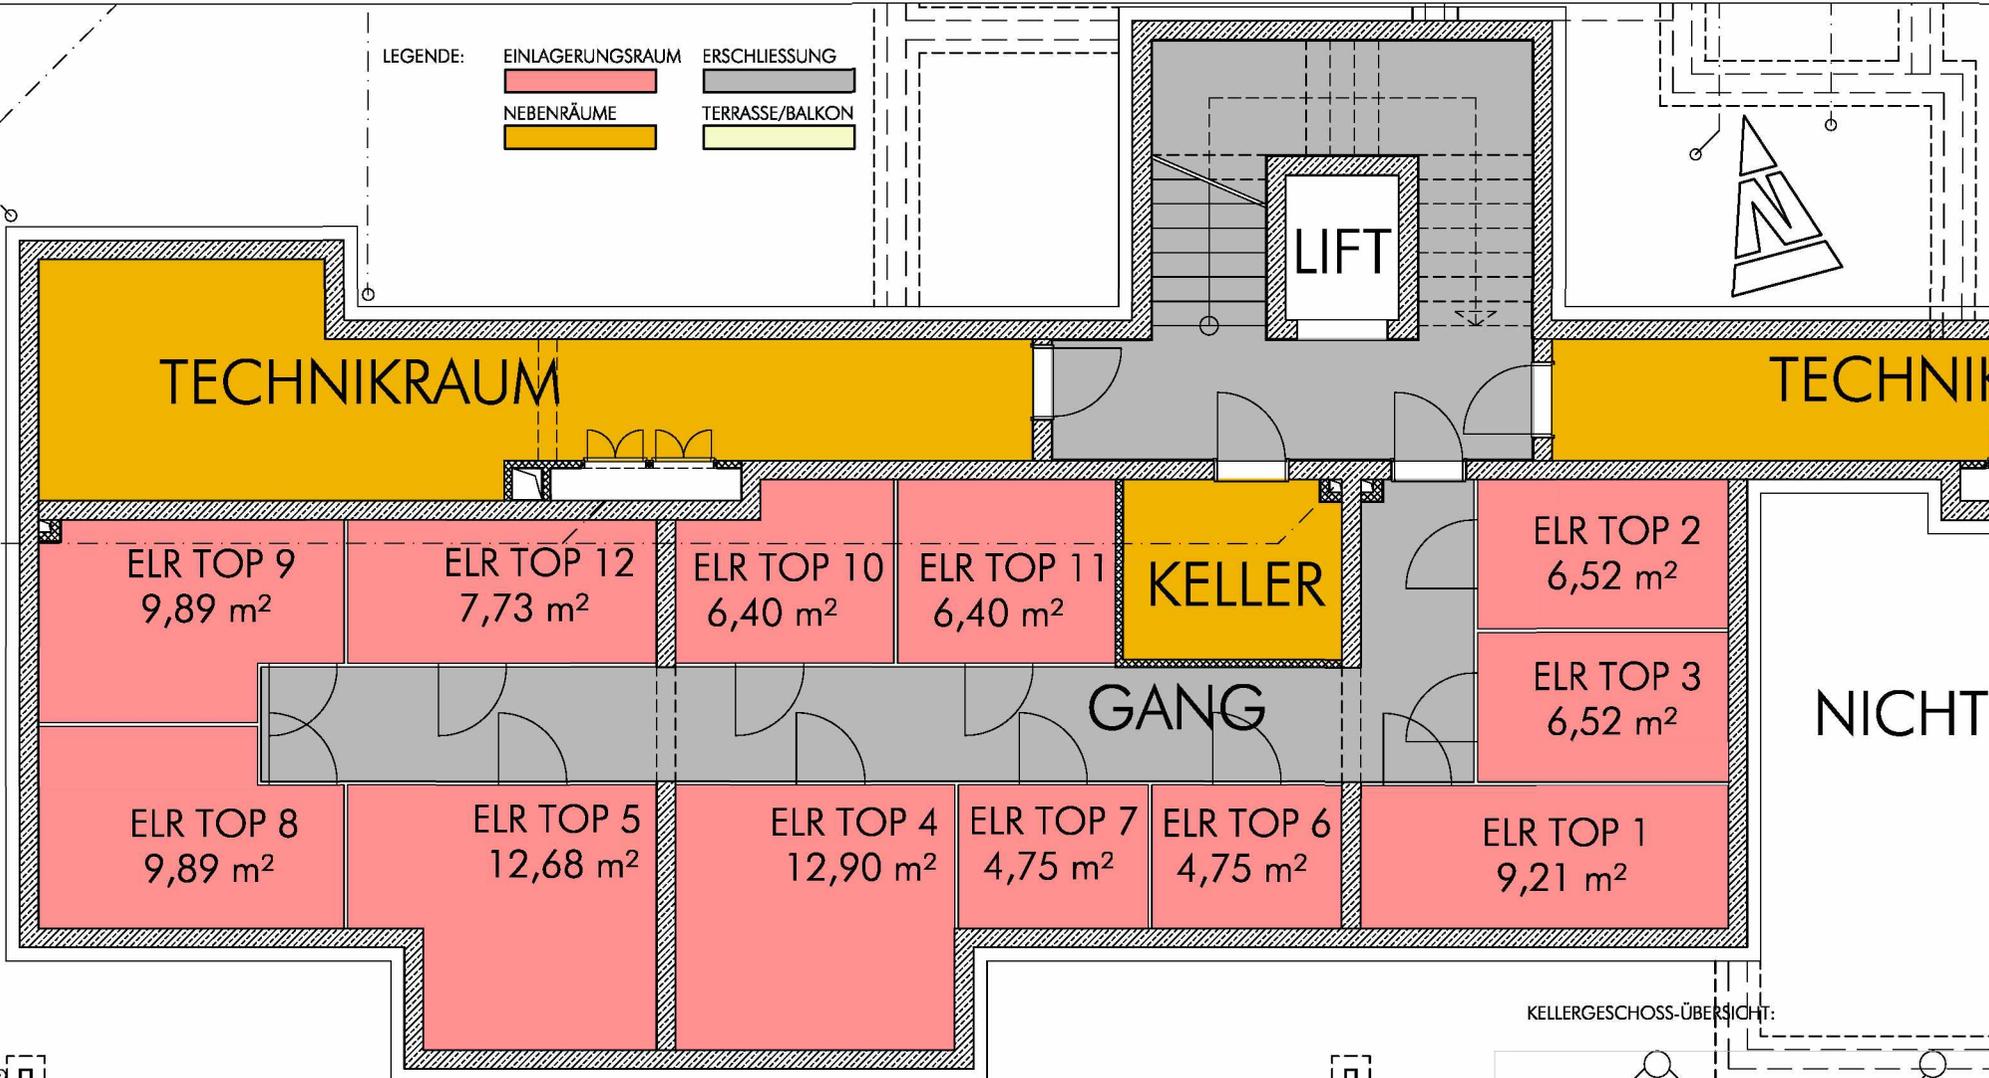

KELLERGESCHOSS-ÜBERSICHT:



ÄNDERUNGEN INFOLGE BEHÖRDENAUFLAGEN, HAUSTECHNISCHER UND KONSTRUKTIVER MASSNAHMEN VORBEHALTEN. STATISCHE UND BAUPHYSIKALISCHE DETAILS SIND NICHT PLANINHALT. DIE WOHNUNGS- UND RAUMGRÖSSEN SIND CA. -ANGABEN UND KÖNNEN SICH AUFGRUND DER DETAILPLANUNG ÄNDERN. EINRICHTUNG ERFOLGT LT. AUSSTATTUNGSBESCHREIBUNG. HEIZKÖRPERSYMBOLS SIND NICHT MASSGENAU UND DEFINIERT NUR DIE VORAUSSICHTLICHE LAGE. DIESER PLAN IST ZUM ANFERTIGEN VON EINBAUMÖBEL NICHT GEEIGNET. NATURMASSE NEHMEN!

WOHNHAUSANLAGE  
BETREUTES WOHNEN KIRCHBERG AM WECHSEL





PLANINHALT:  
KELLERGESCHOSS  
  
STATUS:  
VERKAUFUNTERLAGEN

DATUM:  
AUGUST 2012  
  
MASSSTAB:  
1:100

architekturbüro  
bmst. ing. herbert ringhofer  
2880 kirchberg am wechsel, markt 115  
festnetz: 02641 / 6468 mobil: 0650 / 607 76 40  
e-mail: bau-holz@gmx.at

Alle Werknutzungsrechte verbleiben beim Architekturbüro. Der Auftraggeber ist bei Beauftragung sämtlicher Teilleistungen jedoch zur Einmaligen, plan- und vertragkonformen Ausführung berechtigt.

1 m 2 m 3 m 4 m 5 m

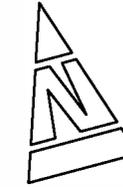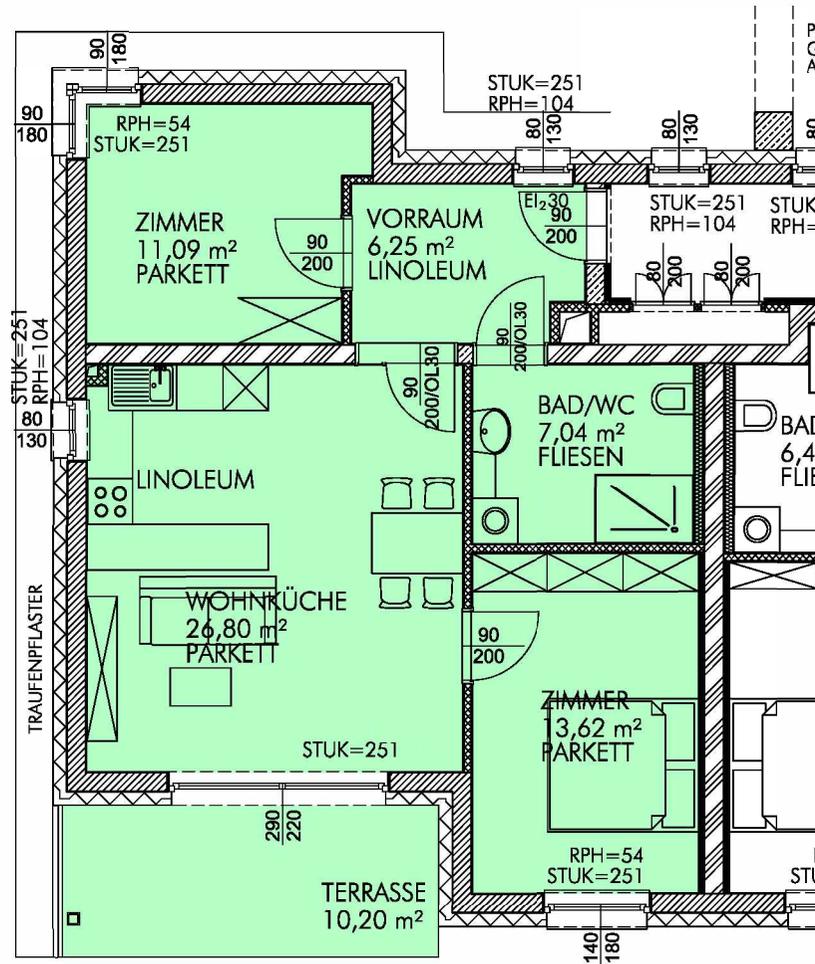

WOHNNUTZFLÄCHE TOP 1  
64,80 m<sup>2</sup>

EINLAGERUNGSRAUM TOP 1  
9,21 m<sup>2</sup>

ERDGESCHOSS-ÜBERSICHT:



ÄNDERUNGEN INFOLGE BEHÖRDENAUFLAGEN, HAUSTECHNISCHER UND KONSTRUKTIVER MASSNAHMEN VORBEHALTEN. STATISCHE UND BAUPHYSIKALISCHE DETAILS SIND NICHT PLANINHALT. DIE WOHNUNGS- UND RAUMGRÖSSEN SIND CA. -ANGABEN UND KÖNNEN SICH AUFGRUND DER DETAILPLANUNG ÄNDERN. EINRICHTUNG ERFOLGT LT. AUSSTATTUNGSBESCHREIBUNG. HEIZKÖRPERSYMBOLS SIND NICHT MASSGENAU UND DEFINIERT NUR DIE VORAUSSICHTLICHE LAGE. DIESER PLAN IST ZUM ANFERTIGEN VON EINBAUMÖBEL NICHT GEEIGNET. NATURMASSE NEHMEN !

WOHNHAUSANLAGE  
BETREUTES WOHNEN KIRCHBERG AM WECHSEL



PLANINHALT:  
GRUNDRISS TOP 1



STATUS:  
VERKAUFUNTERLAGEN

DATUM:  
FEBRUAR 2012

MASSSTAB:  
1:100

architekturbüro  
bmst. ing. herbert ringhofer  
2880 kirchberg am wechsel, markt 115  
festnetz: 02641 / 6468 mobil: 0650 / 607 76 40  
e-mail: bau-holz@gmx.at

1 m 2 m 3 m 4 m 5 m

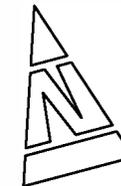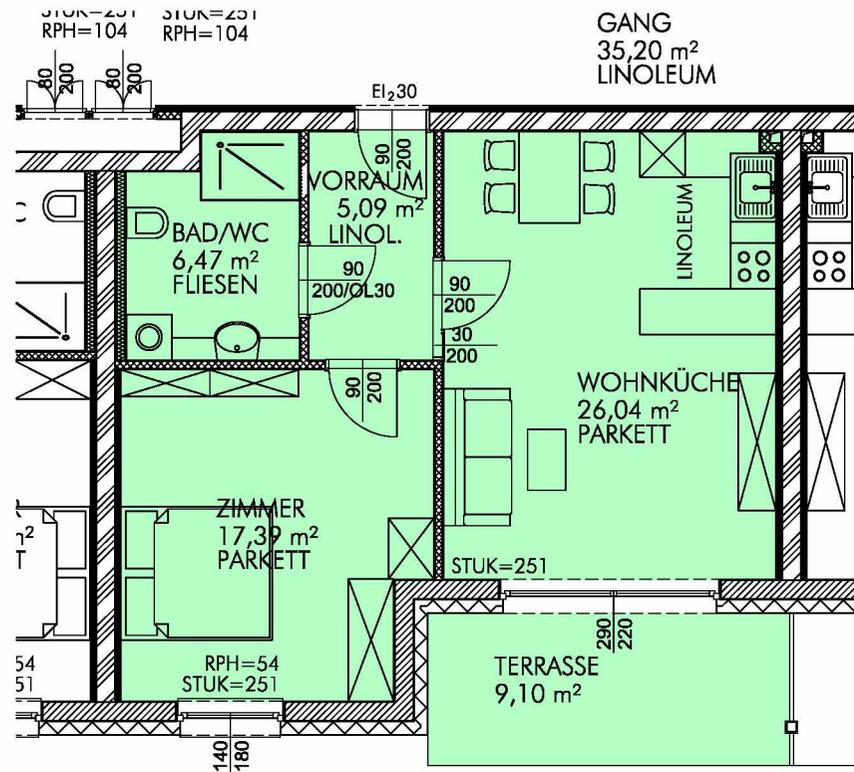

WOHNNUTZFLÄCHE TOP 2  
54,99 m<sup>2</sup>

EINLAGERUNGSRAUM TOP 2  
6,52 m<sup>2</sup>

ERDGESCHOSS-ÜBERSICHT:





ÄNDERUNGEN INFOLGE BEHÖRDENAUFLAGEN, HAUSTECHNISCHER UND KONSTRUKTIVER MASSNAHMEN VORBEHALTEN. STATISCHE UND BAUPHYSIKALISCHE DETAILS SIND NICHT PLANINHALT. DIE WOHNUNGS- UND RAUMGRÖSSEN SIND CA. -ANGABEN UND KÖNNEN SICH AUFGRUND DER DETAILPLANUNG ÄNDERN. EINRICHTUNG ERFOLGT LT. AUSSTATTUNGSBESCHREIBUNG. HEIZKÖRPERSYMBOLS SIND NICHT MASSGENAU UND DEFINIERT NUR DIE VORAUSSICHTLICHE LAGE. DIESER PLAN IST ZUM ANFERTIGEN VON EINBAUMÖBEL NICHT GEEIGNET. NATURMASSE NEHMEN !

WOHNHAUSANLAGE  
BETREUTES WOHNEN KIRCHBERG AM WECHSEL



PLANINHALT: GRUNDRISS TOP 2	DATUM: FEBRUAR 2012	architekturbüro bmst. ing. herbert ringhofer 2880 kirchberg am wechsel, markt 115 festnetz: 02641 / 6468 mobil: 0650 / 607 76 40 e-mail: bau-holz@gmx.at
STATUS: VERKAUFUNTERLAGEN	MASSSTAB: 1:100	

1 m 2 m 3 m 4 m 5 m

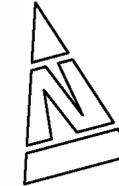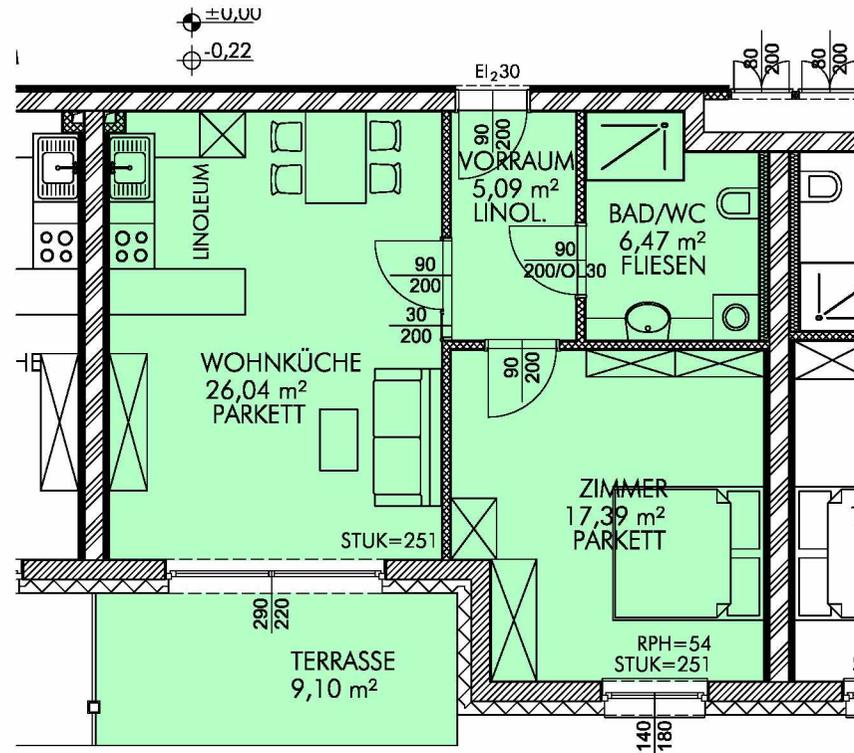

WOHNNUTZFLÄCHE TOP 3  
54,99 m<sup>2</sup>

EINLAGERUNGSRAUM TOP 3  
6,52 m<sup>2</sup>

ERDGESCHOSS-ÜBERSICHT:



ÄNDERUNGEN INFOLGE BEHÖRDENAUFGLAGEN, HAUSTECHNISCHER UND KONSTRUKTIVER MASSNAHMEN VORBEHALTEN. STATISCHE UND BAUPHYSIKALISCHE DETAILS SIND NICHT PLANINHALT. DIE WOHNUNGS- UND RAUMGRÖSSEN SIND CA. -ANGABEN UND KÖNNEN SICH AUFGRUND DER DETAILPLANUNG ÄNDERN. EINRICHTUNG ERFOLGT LT. AUSSTATTUNGSBESCHREIBUNG. HEIZKÖRPERSYMBOLS SIND NICHT MASSGENAU UND DEFINIERT NUR DIE VORAUSSICHTLICHE LAGE. DIESER PLAN IST ZUM ANFERTIGEN VON EINBAUMÖBEL NICHT GEEIGNET. NATURMASSE NEHMEN !

WOHNHAUSANLAGE  
BETREUTES WOHNEN KIRCHBERG AM WECHSEL



PLANINHALT:  
GRUNDRISS TOP 3


STATUS:  
VERKAUFUNTERLAGEN

DATUM:  
FEBRUAR 2012

MASSSTAB:  
1:100


architekturbüro  
bmst. ing. herbert ringhofer  
2880 kirchberg am wechsel, markt 115  
festnetz: 02641 / 6468 mobil: 0650 / 607 76 40  
e-mail: bau-holz@gmx.at

1 m 2 m 3 m 4 m 5 m

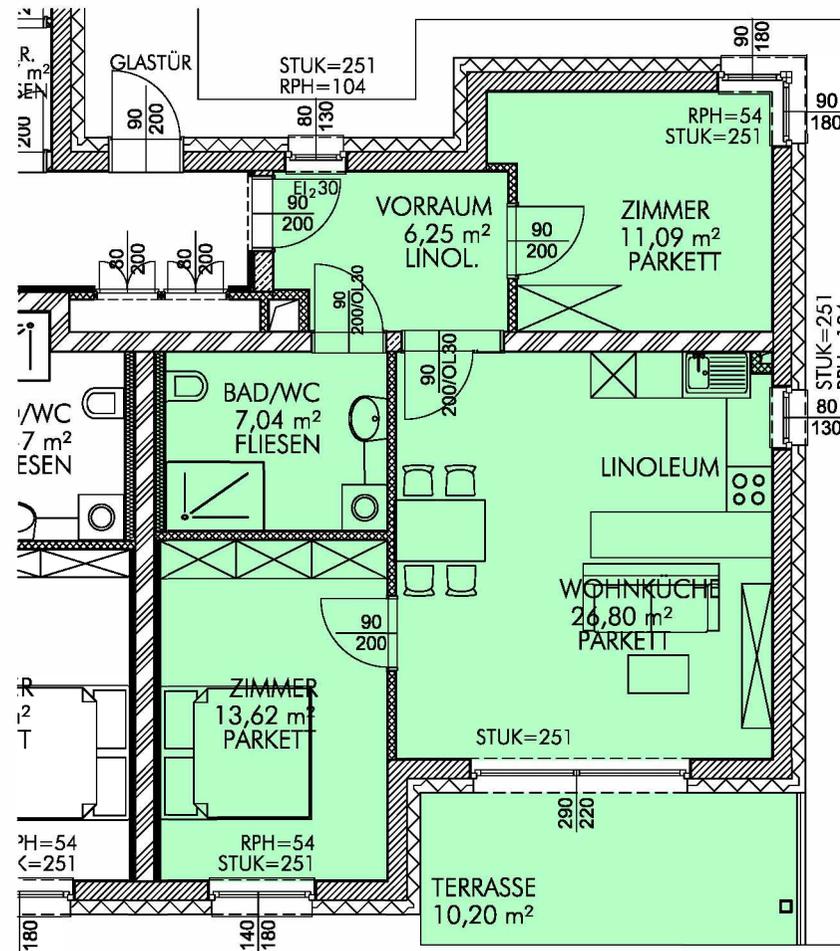

WOHNNUTZFLÄCHE TOP 4  
64,80 m<sup>2</sup>  
EINLAGERUNGSRAUM TOP 4  
12,90 m<sup>2</sup>

ERDGESCHOSS-ÜBERSICHT:

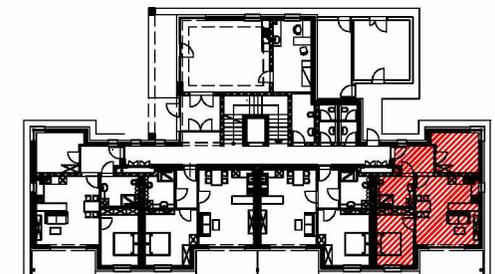


ÄNDERUNGEN INFOLGE BEHÖRDENAUFAGEN, HAUSTECHNISCHER UND KONSTRUKTIVER MASSNAHMEN VORBEHALTEN. STATISCHE UND BAUPHYSIKALISCHE DETAILS SIND NICHT PLANINHALT. DIE WOHNUNGS- UND RAUMGRÖSSEN SIND CA. -ANGABEN UND KÖNNEN SICH AUFGRUND DER DETAILPLANUNG ÄNDERN. EINRICHTUNG ERFOLGT LT. AUSSTATTUNGSBESCHREIBUNG. HEIZKÖRPERSYMBOLS SIND NICHT MASSGENAU UND DEFINIERT NUR DIE VORAUSSICHTLICHE LAGE. DIESER PLAN IST ZUM ANFERTIGEN VON EINBAUMÖBEL NICHT GEEIGNET. NATURMASSE NEHMEN !

WOHNHAUSANLAGE  
BETREUTES WOHNEN KIRCHBERG AM WECHSEL


	PLANINHALT: GRUNDRISS TOP 4	DATUM: FEBRUAR 2012	architekturbüro bmst. ing. herbert ringhofer 2880 kirchberg am wechsel, markt 115 festnetz: 02641 / 6468 mobil: 0650 / 607 76 40 e-mail: bau-holz@gmx.at
	STATUS: VERKAUFUNTERLAGEN	MASSSTAB: 1:100	

1 m 2 m 3 m 4 m 5 m

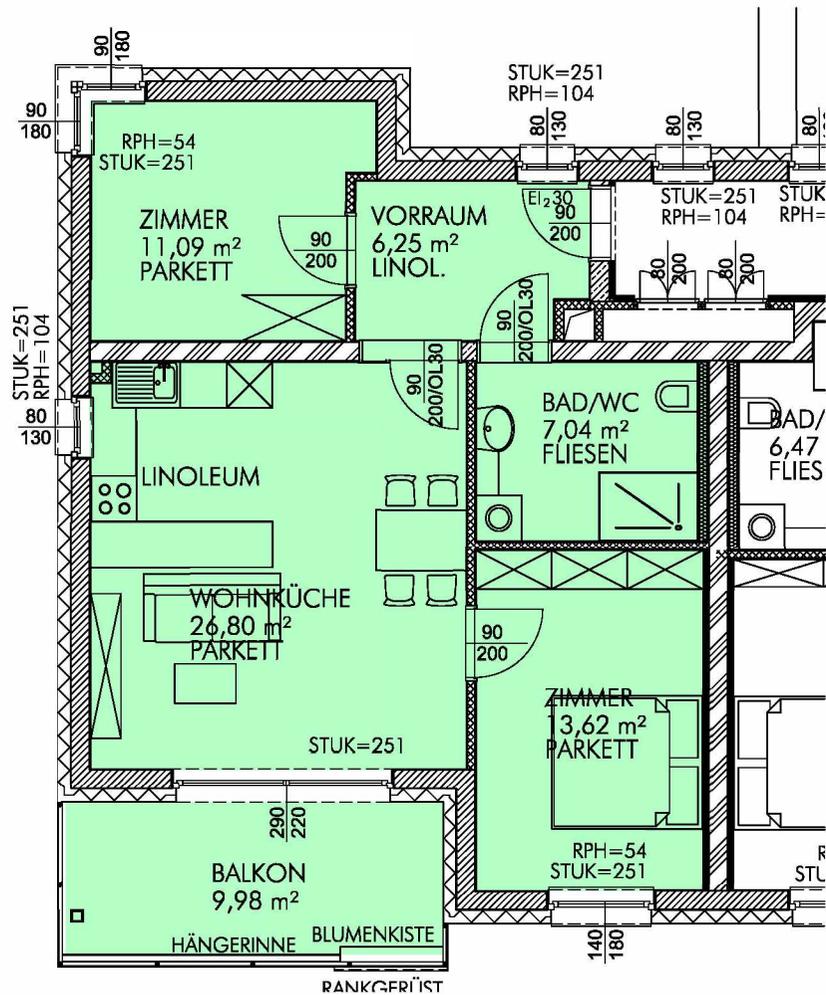

WOHNNUTZFLÄCHE TOP 5  
64,80 m<sup>2</sup>  
EINLAGERUNGSRAUM TOP 5  
12,68 m<sup>2</sup>

1. OBERGESCHOSS-ÜBERSICHT:

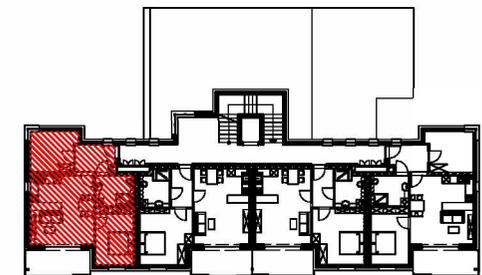


ÄNDERUNGEN INFOLGE BEHÖRDENAUFLAGEN, HAUSTECHNISCHER UND KONSTRUKTIVER MASSNAHMEN VORBEHALTEN. STATISCHE UND BAUPHYSIKALISCHE DETAILS SIND NICHT PLANINHALT. DIE WOHNUNGS- UND RAUMGRÖSSEN SIND CA. -ANGABEN UND KÖNNEN SICH AUFGRUND DER DETAILPLANUNG ÄNDERN. EINRICHTUNG ERFOLGT LT. AUSSTATTUNGSBESCHREIBUNG. HEIZKÖRPERSYMBOLS SIND NICHT MASSGENAU UND DEFINIERT NUR DIE VORAUSSICHTLICHE LAGE. DIESER PLAN IST ZUM ANFERTIGEN VON EINBAUMÖBEL NICHT GEEIGNET. NATURMASSE NEHMEN !

WOHNHAUSANLAGE  
BETREUTES WOHNEN KIRCHBERG AM WECHSEL

<p>Gemeinnützige Wohnbaugesellschaft m.b.H.</p>	PLANINHALT: GRUNDRISS TOP 5	DATUM: FEBRUAR 2012	architekturbüro bmst. ing. herbert ringhofer 2880 kirchberg am wechsel, markt 115 festnetz: 02641 / 6468 mobil: 0650 / 607 76 40 e-mail: bau-holz@gmx.at
	STATUS: VERKAUFUNTERLAGEN	MASSSTAB: 1:100	

1 m 2 m 3 m 4 m 5 m

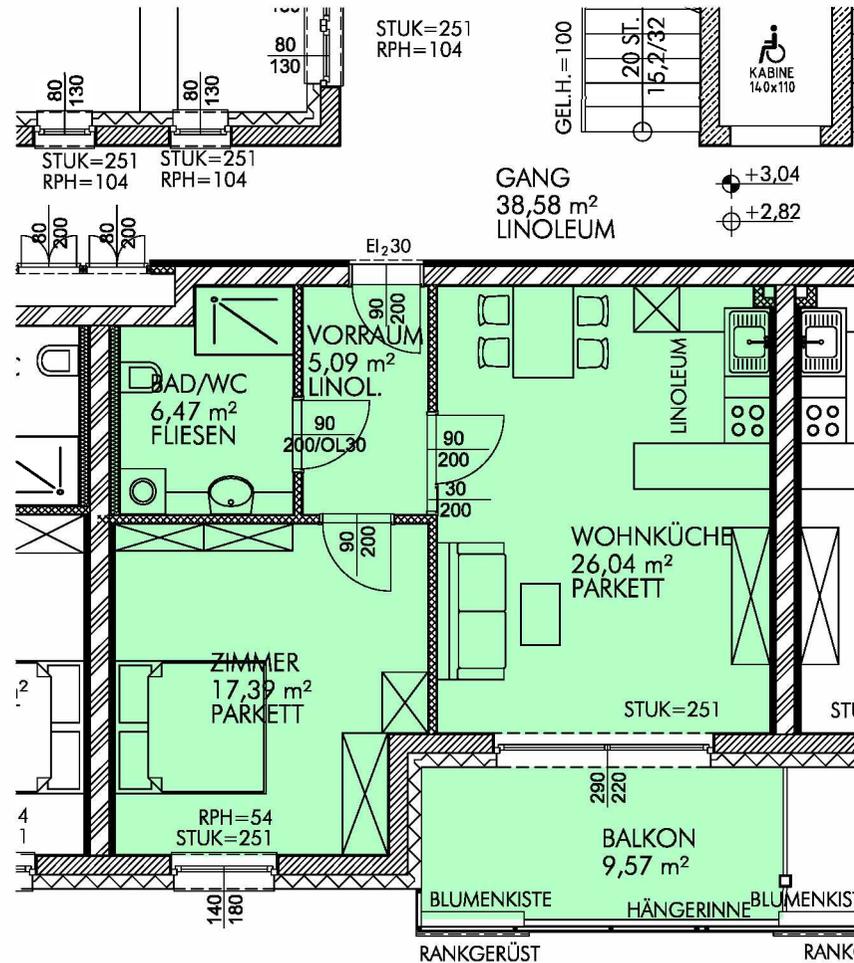

WOHNNUTZFLÄCHE TOP 6  
54,99 m<sup>2</sup>  
EINLAGERUNGSRAUM TOP 6  
4,75 m<sup>2</sup>

1. OBERGESCHOSS-ÜBERSICHT:

ÄNDERUNGEN INFOLGE BEHÖRDENAUFLAGEN, HAUSTECHNISCHER UND KONSTRUKTIVER MASSNAHMEN VORBEHALTEN. STATISCHE UND BAUPHYSIKALISCHE DETAILS SIND NICHT PLANINHALT. DIE WOHNUNGS- UND RAUMGRÖSSEN SIND CA. -ANGABEN UND KÖNNEN SICH AUFGRUND DER DETAILPLANUNG ÄNDERN. EINRICHTUNG ERFOLGT LT. AUSSTATTUNGSBESCHREIBUNG. HEIZKÖRPERSYMBOLS SIND NICHT MASSGENAU UND DEFINIERT NUR DIE VORAUSSICHTLICHE LAGE. DIESER PLAN IST ZUM ANFERTIGEN VON EINBAUMÖBEL NICHT GEEIGNET. NATURMASSE NEHMEN!

WOHNHAUSANLAGE  
BETREUTES WOHNEN KIRCHBERG AM WECHSEL



PLANINHALT:  
GRUNDRISS TOP 6

STATUS:  
VERKAUFUNTERLAGEN


DATUM:  
FEBRUAR 2012

MASSSTAB:  
1:100

architekturbüro  
bmst. ing. herbert ringhofer  
2880 kirchberg am wechsel, markt 115  
festnetz: 02641 / 6468 mobil: 0650 / 607 76 40  
e-mail: bau-holz@gmx.at



1 m 2 m 3 m 4 m 5 m

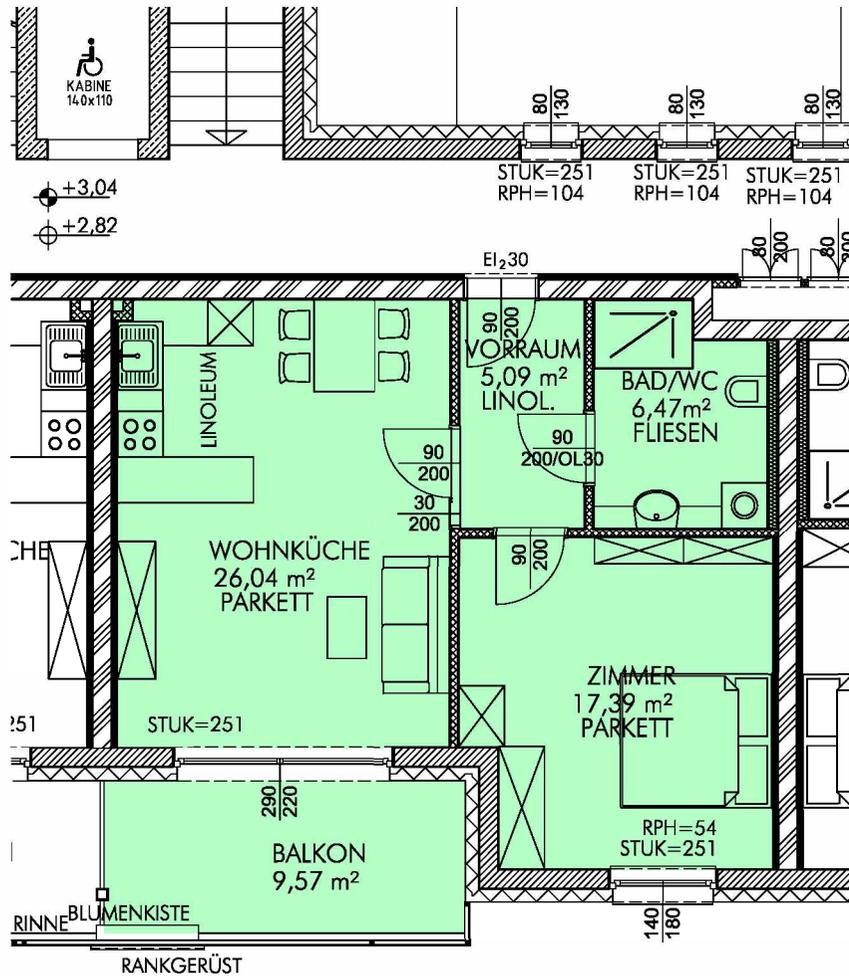

WOHNNUTZFLÄCHE TOP 7  
54,99 m<sup>2</sup>  
EINLAGERUNGSRAUM TOP 7  
4,75 m<sup>2</sup>

1. OBERGESCHOSS-ÜBERSICHT:

ÄNDERUNGEN INFOLGE BEHÖRDENAUFLAGEN, HAUSTECHNISCHER UND KONSTRUKTIVER MASSNAHMEN VORBEHALTEN. STATISCHE UND BAUPHYSIKALISCHE DETAILS SIND NICHT PLANINHALT. DIE WOHNUNGS- UND RAUMGRÖSSEN SIND CA. -ANGABEN UND KÖNNEN SICH AUFGRUND DER DETAILPLANUNG ÄNDERN. EINRICHTUNG ERFOLGT LT. AUSSTATTUNGSBESCHREIBUNG. HEIZKÖRPERSYMBOLS SIND NICHT MASSGENAU UND DEFINIERT NUR DIE VORAUSSICHTLICHE LAGE. DIESER PLAN IST ZUM ANFERTIGEN VON EINBAUMÖBEL NICHT GEEIGNET. NATURMASSE NEHMEN!

WOHNHAUSANLAGE  
BETREUTES WOHNEN KIRCHBERG AM WECHSEL




PLANINHALT:  
GRUNDRISS TOP 7

STATUS:  
VERKAUFUNTERLAGEN


DATUM:  
FEBRUAR 2012

MASSSTAB:  
1:100

architekturbüro  
bmst. ing. herbert ringhofer  
2880 kirchberg am wechsel, markt 115  
festnetz: 02641 / 6468 mobil: 0650 / 607 76 40  
e-mail: bau-holz@gmx.at

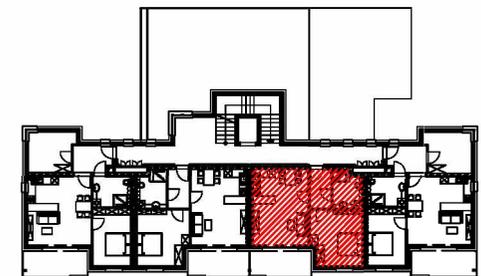

1 m 2 m 3 m 4 m 5 m

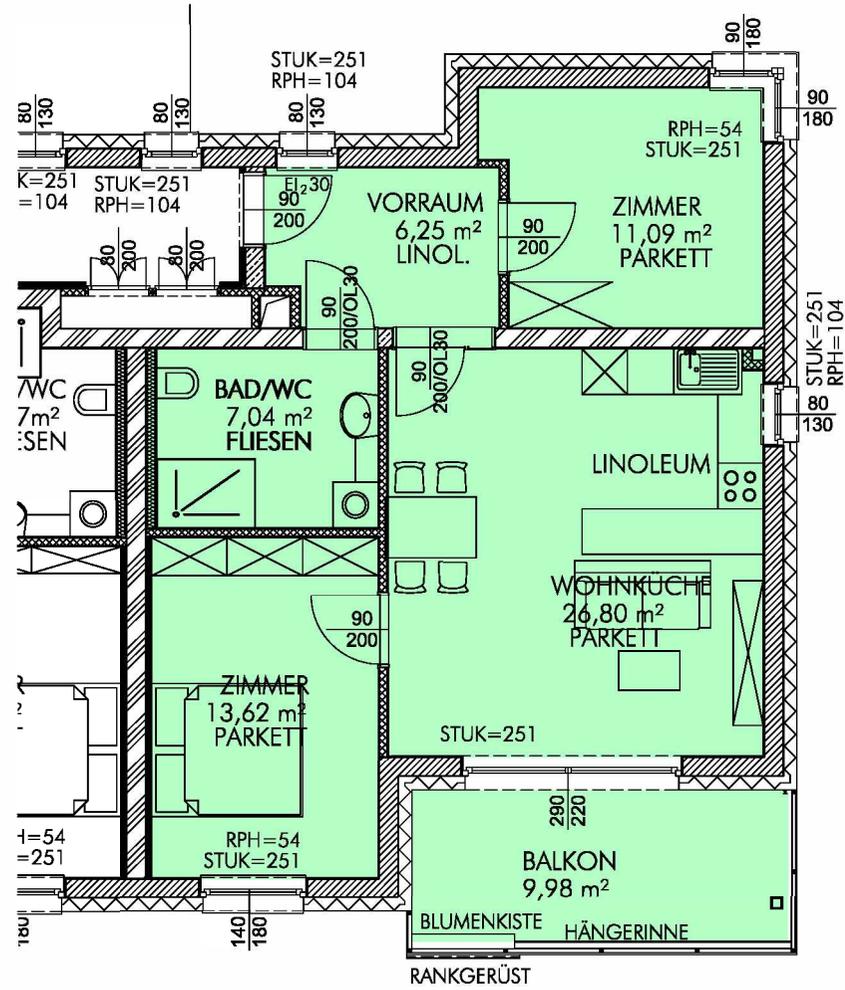

WOHNNUTZFLÄCHE TOP 8  
64,80 m<sup>2</sup>  
EINLAGERUNGSRAUM TOP 8  
9,89 m<sup>2</sup>


1. OBERGESCHOSS-ÜBERSICHT:

ÄNDERUNGEN INFOLGE BEHÖRDENAUFGLAGEN, HAUSTECHNISCHER UND KONSTRUKTIVER MASSNAHMEN VORBEHALTEN. STATISCHE UND BAUPHYSIKALISCHE DETAILS SIND NICHT PLANINHALT. DIE WOHNUNGS- UND RAUMGRÖSSEN SIND CA. -ANGABEN UND KÖNNEN SICH AUFGRUND DER DETAILPLANUNG ÄNDERN. EINRICHTUNG ERFOLGT LT. AUSSTATTUNGSBESCHREIBUNG. HEIZKÖRPERSYMBOLS SIND NICHT MASSGENAU UND DEFINIERT NUR DIE VORAUSSICHTLICHE LAGE. DIESER PLAN IST ZUM ANFERTIGEN VON EINBAUMÖBEL NICHT GEEIGNET. NATURMASSE NEHMEN !

WOHNHAUSANLAGE  
BETREUTES WOHNEN KIRCHBERG AM WECHSEL





PLANINHALT: GRUNDRISS TOP 8	DATUM: FEBRUAR 2012	architekturbüro bmst. ing. herbert ringhofer 2880 kirchberg am wechsel, markt 115 festnetz: 02641 / 6468 mobil: 0650 / 607 76 40 e-mail: bau-holz@gmx.at
STATUS: VERKAUFUNTERLAGEN	MASSSTAB: 1:100	

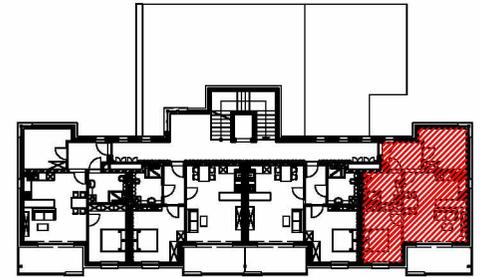


Alle Werknutzungsrechte verbleiben beim Architekturbüro. Der Auftraggeber ist bei Beauftragung sämtlicher Teilleistungen jedoch zur Einmaligen, plan- und vertragskonformen Ausführung berechtigt.

1 m 2 m 3 m 4 m 5 m

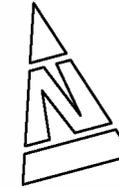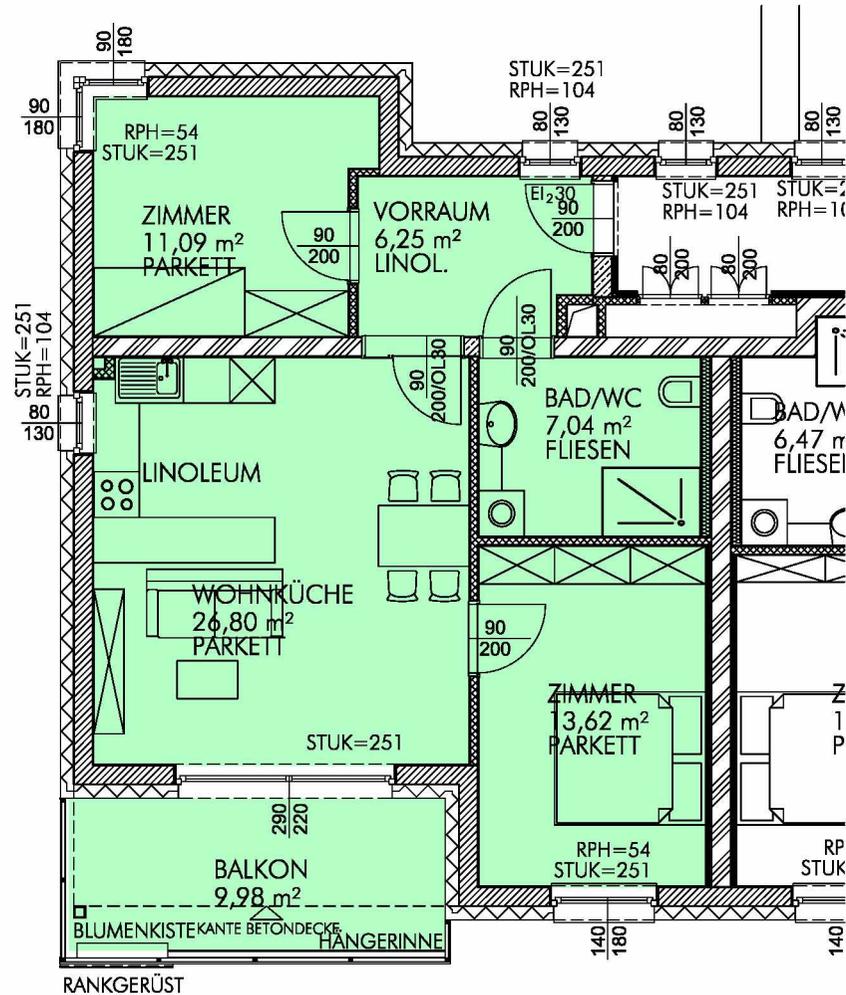

WOHNNUTZFLÄCHE TOP 9  
64,80 m<sup>2</sup>  
EINLAGERUNGSRAUM TOP 9  
9,89 m<sup>2</sup>

2.OBERGESCHOSS-ÜBERSICHT:

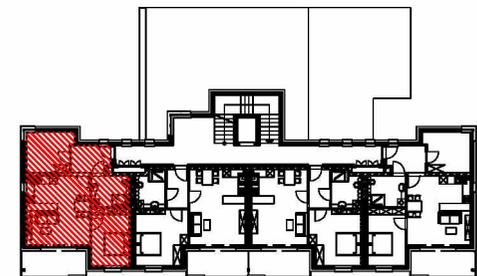

ÄNDERUNGEN INFOLGE BEHÖRDENAUFLAGEN, HAUSTECHNISCHER UND KONSTRUKTIVER MASSNAHMEN VORBEHALTEN. STATISCHE UND BAUPHYSIKALISCHE DETAILS SIND NICHT PLANINHALT. DIE WOHNUNGS- UND RAUMGRÖSSEN SIND CA. -ANGABEN UND KÖNNEN SICH AUFGRUND DER DETAILPLANUNG ÄNDERN. EINRICHTUNG ERFOLGT LT. AUSSTATTUNGSBESCHREIBUNG. HEIZKÖRPERSYMBOLS SIND NICHT MASSGENAU UND DEFINIERT NUR DIE VORAUSSICHTLICHE LAGE. DIESER PLAN IST ZUM ANFERTIGEN VON EINBAUMÖBEL NICHT GEEIGNET. NATURMASSE NEHMEN!

WOHNHAUSANLAGE  
BETREUTES WOHNEN KIRCHBERG AM WECHSEL



PLANINHALT:  
GRUNDRISS TOP 9


STATUS:  
VERKAUFUNTERLAGEN

DATUM:  
FEBRUAR 2012

MASSSTAB:  
1:100

architekturbüro  
bmst. ing. herbert ringhofer  
2880 kirchberg am wechsel, markt 115  
festnetz: 02641 / 6468 mobil: 0650 / 607 76 40  
e-mail: bau-holz@gmx.at


1 m 2 m 3 m 4 m 5 m

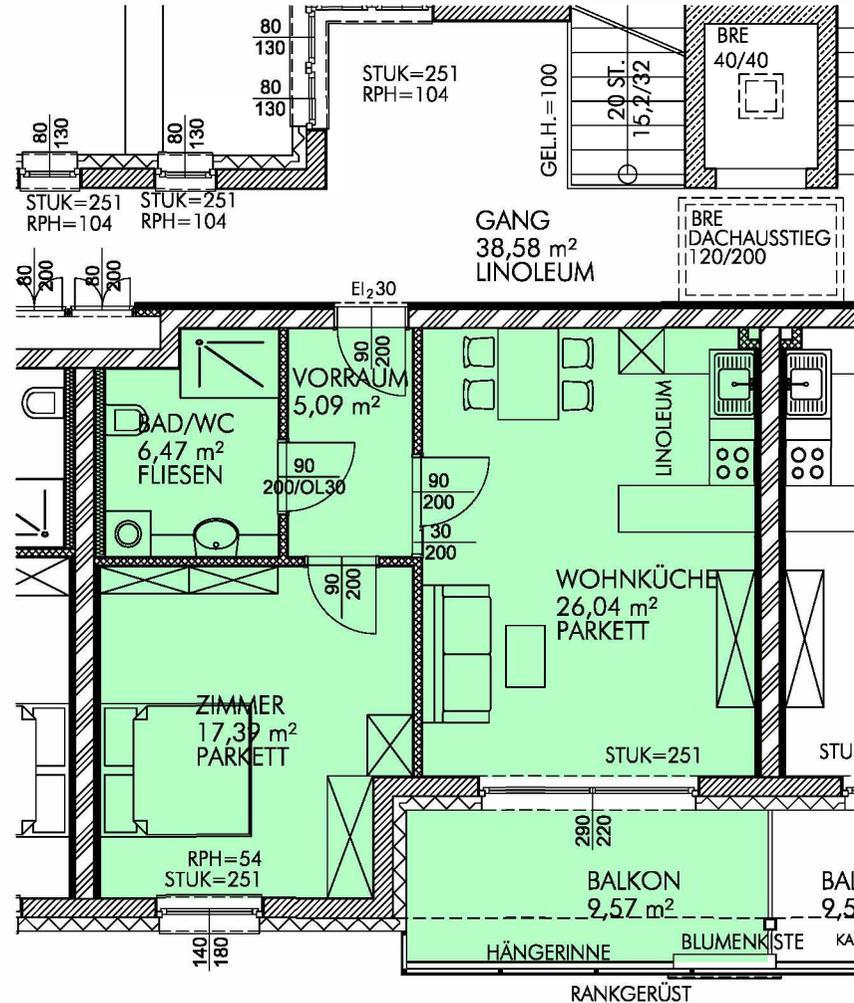

WOHNNUTZFLÄCHE TOP 10  
54,99 m<sup>2</sup>

EINLAGERUNGSRAUM TOP 10  
6,40 m<sup>2</sup>

2.OBERGESCHOSS-ÜBERSICHT:

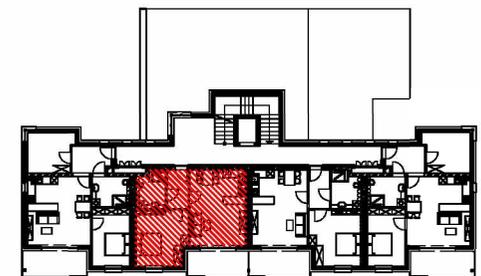

ÄNDERUNGEN INFOLGE BEHÖRDENAUFAGEN, HAUSTECHNISCHER UND KONSTRUKTIVER MASSNAHMEN VORBEHALTEN. STATISCHE UND BAUPHYSIKALISCHE DETAILS SIND NICHT PLANINHALT. DIE WOHNUNGS- UND RAUMGRÖSSEN SIND CA. -ANGABEN UND KÖNNEN SICH AUFGRUND DER DETAILPLANUNG ÄNDERN. EINRICHTUNG ERFOLGT LT. AUSSTATTUNGSBESCHREIBUNG. HEIZKÖRPERSYMBOLS SIND NICHT MASSGENAU UND DEFINIERT NUR DIE VORAUSSICHTLICHE LAGE. DIESER PLAN IST ZUM ANFERTIGEN VON EINBAUMÖBEL NICHT GEEIGNET. NATURMASSE NEHMEN !

WOHNHAUSANLAGE  
BETREUTES WOHNEN KIRCHBERG AM WECHSEL



PLANINHALT:  
GRUNDRISS TOP 10



STATUS:  
VERKAUFUNTERLAGEN

DATUM:  
FEBRUAR 2012

MASSSTAB:  
1:100

architekturbüro  
bmst. ing. herbert ringhofer  
2880 kirchberg am wechsel, markt 115  
festnetz: 02641 / 6468 mobil: 0650 / 607 76 40  
e-mail: bau-holz@gmx.at

1 m 2 m 3 m 4 m 5 m

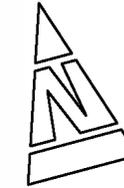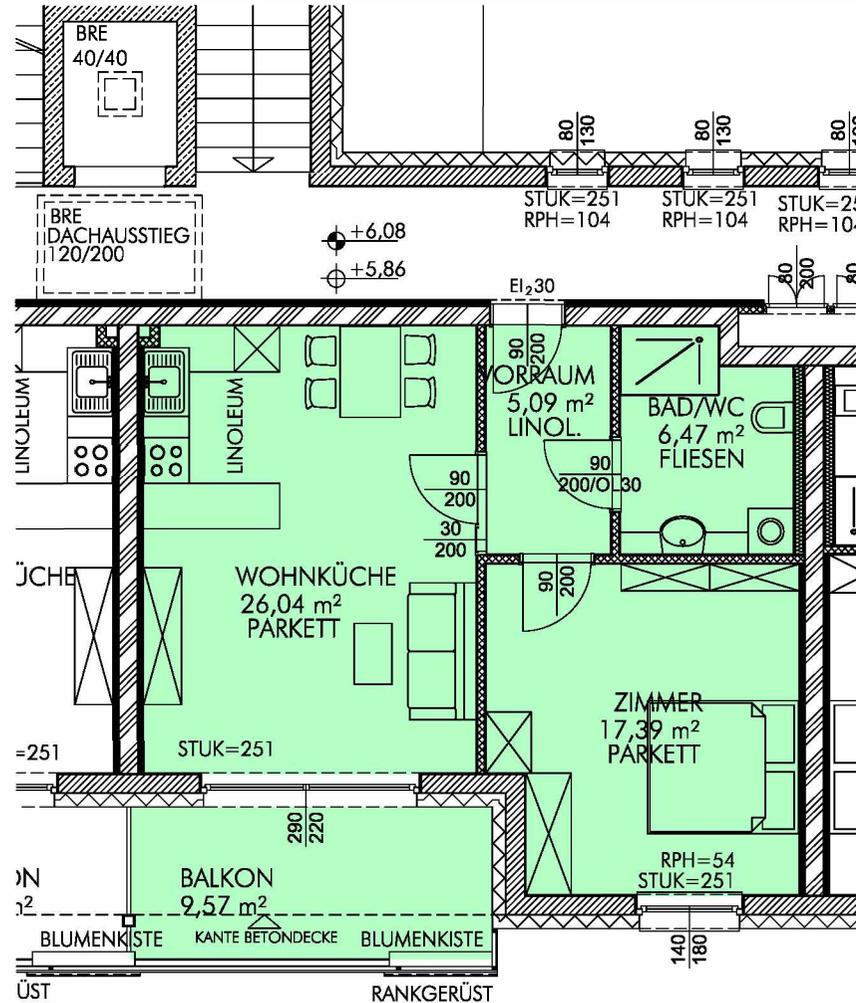

WOHNNUTZFLÄCHE TOP 11  
54,99 m<sup>2</sup>  
EINLAGERUNGSRAUM TOP 11  
6,40 m<sup>2</sup>

2.OBERGESCHOSS-ÜBERSICHT:




ÄNDERUNGEN INFOLGE BEHÖRDENAUFLAGEN, HAUSTECHNISCHER UND KONSTRUKTIVER MASSNAHMEN VORBEHALTEN. STATISCHE UND BAUPHYSIKALISCHE DETAILS SIND NICHT PLANINHALT. DIE WOHNUNGS- UND RAUMGRÖSSEN SIND CA. -ANGABEN UND KÖNNEN SICH AUFGRUND DER DETAILPLANUNG ÄNDERN. EINRICHTUNG ERFOLGT LT. AUSSTATTUNGSBESCHREIBUNG. HEIZKÖRPERSYMBOLS SIND NICHT MASSGENAU UND DEFINIERT NUR DIE VORAUSSICHTLICHE LAGE. DIESER PLAN IST ZUM ANFERTIGEN VON EINBAUMÖBEL NICHT GEEIGNET. NATURMASSE NEHMEN!

WOHNHAUSANLAGE  
BETREUTES WOHNEN KIRCHBERG AM WECHSEL


<p><b>Terra</b> Gemeinnützige Wohnbaugesellschaft m.b.H.</p>	<p>PLANINHALT: GRUNDRISS TOP 11</p>	<p>DATUM: FEBRUAR 2012</p>	<p>architekturbüro bmst. ing. herbert ringhofer 2880 kirchberg am wechsel, markt 115 festnetz: 02641 / 6468 mobil: 0650 / 607 76 40 e-mail: bau-holz@gmx.at</p>
	<p>STATUS: VERKAUFUNTERLAGEN</p>	<p>MASSSTAB: 1:100</p>	

1 m 2 m 3 m 4 m 5 m

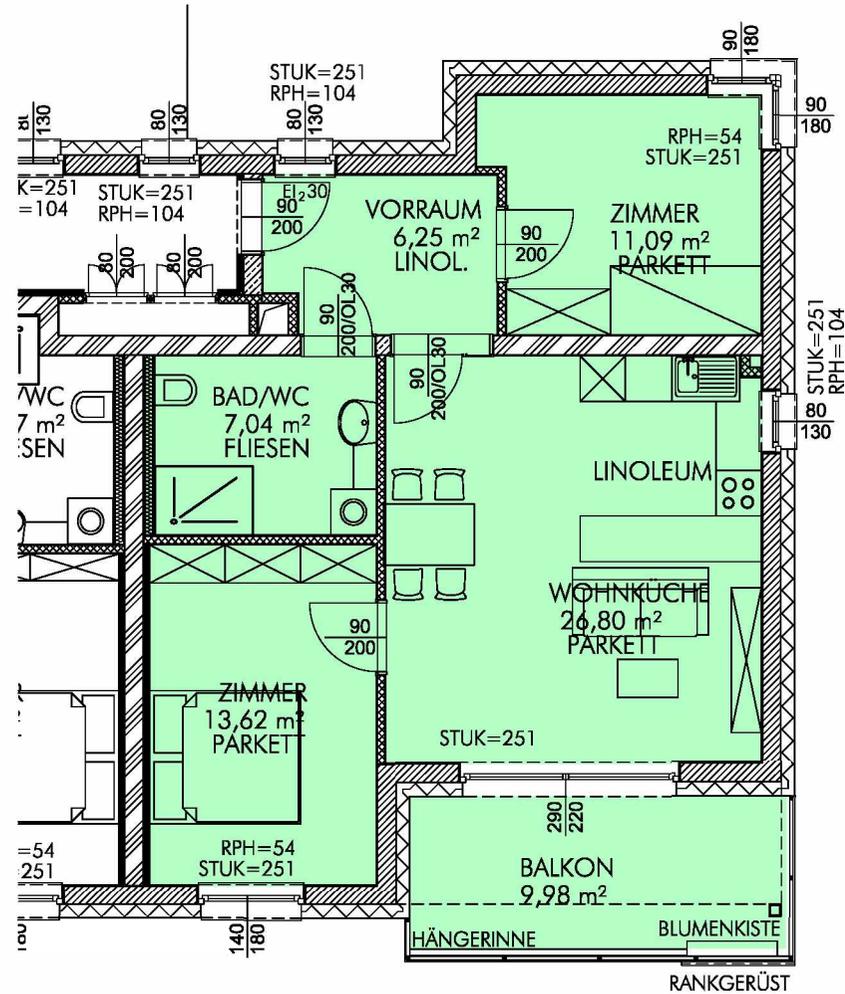

WOHNNUTZFLÄCHE TOP 12  
64,80 m<sup>2</sup>  
EINLAGERUNGSRAUM TOP 12  
7,73 m<sup>2</sup>

2.OBERGESCHOSS-ÜBERSICHT:

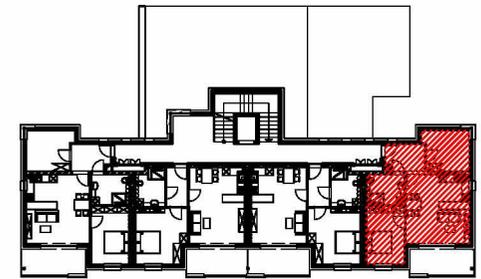

ÄNDERUNGEN INFOLGE BEHÖRDENAUFAGEN, HAUSTECHNISCHER UND KONSTRUKTIVER MASSNAHMEN VORBEHALTEN. STATISCHE UND BAUPHYSIKALISCHE DETAILS SIND NICHT PLANINHALT. DIE WOHNUNGS- UND RAUMGRÖSSEN SIND CA. -ANGABEN UND KÖNNEN SICH AUFGRUND DER DETAILPLANUNG ÄNDERN. EINRICHTUNG ERFOLGT LT. AUSSTATTUNGSBESCHREIBUNG. HEIZKÖRPERSYMBOLS SIND NICHT MASSGENAU UND DEFINIERT NUR DIE VORAUSSICHTLICHE LAGE. DIESER PLAN IST ZUM ANFERTIGEN VON EINBAUMÖBEL NICHT GEEIGNET. NATURMASSE NEHMEN !

WOHNHAUSANLAGE  
BETREUTES WOHNEN KIRCHBERG AM WECHSEL

	PLANINHALT: GRUNDRISS TOP 12	DATUM: FEBRUAR 2012	architekturbüro bmst. ing. herbert ringhofer 2880 kirchberg am wechsel, markt 115 festnetz: 02641 / 6468 mobil: 0650 / 607 76 40 e-mail: bau-holz@gmx.at
	STATUS: VERKAUFUNTERLAGEN	MASSSTAB: 1:100	

Alle Werknutzungsrechte verbleiben beim Architekturbüro. Der Auftraggeber ist bei Beauftragung sämtlicher Teilleistungen jedoch zur Einmaligen, plan- und vertragkonformen Ausführung berechtigt.