


1 m 2 m 3 m 4 m 5 m

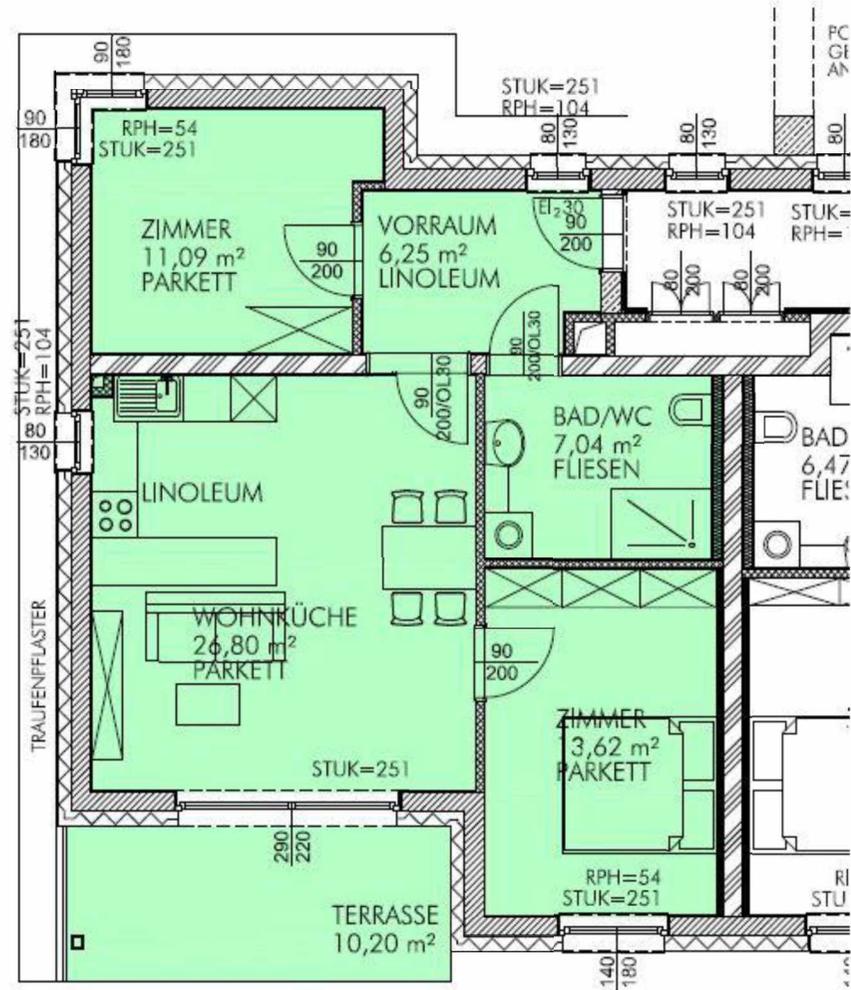

WOHNNUTZFLÄCHE TOP 1
64,80 m²
EINLAGERUNGSRAUM TOP 1
9,21 m²

ERDGESCHOSS-ÜBERSICHT:



ÄNDERUNGEN INFOLGE BEHÖRDENAUFLAGEN, HAUSTECHNISCHER UND KONSTRUKTIVER MASSNAHMEN VORBEHALTEN. STATISCHE UND BAUPHYSIKALISCHE DETAILS SIND NICHT PLANINHALT. DIE WOHNUNGS- UND RAUMGRÖSSEN SIND CA. -ANGABEN UND KÖNNEN SICH AUFGRUND DER DETAILPLANUNG ÄNDERN. EINRICHTUNG ERFOLGT LT. AUSSTATTUNGSBESCHREIBUNG. HEIZKÖRPERSYMBOLS SIND NICHT MASSGENAU UND DEFINIERT NUR DIE VORAUSSICHTLICHE LAGE. DIESER PLAN IST ZUM ANFERTIGEN VON EINBAUMÖBEL NICHT GEEIGNET. NATURMASSE NEHMEN!

WOHNHAUSANLAGE
BETREUTES WOHNEN KIRCHBERG AM WECHSEL

	PLANINHALT: GRUNDRISS TOP 1	DATUM: FEBRUAR 2012	architekturbüro bmst. ing. herbert ringhofer 2880 kirchberg am wechsel, markt 115 festnetz: 02641 / 6468 mobil: 0650 / 607 76 40 e-mail: bau-holz@gmx.at
	STATUS: VERKAUFUNTERLAGEN	MASSSTAB: 1:100	