


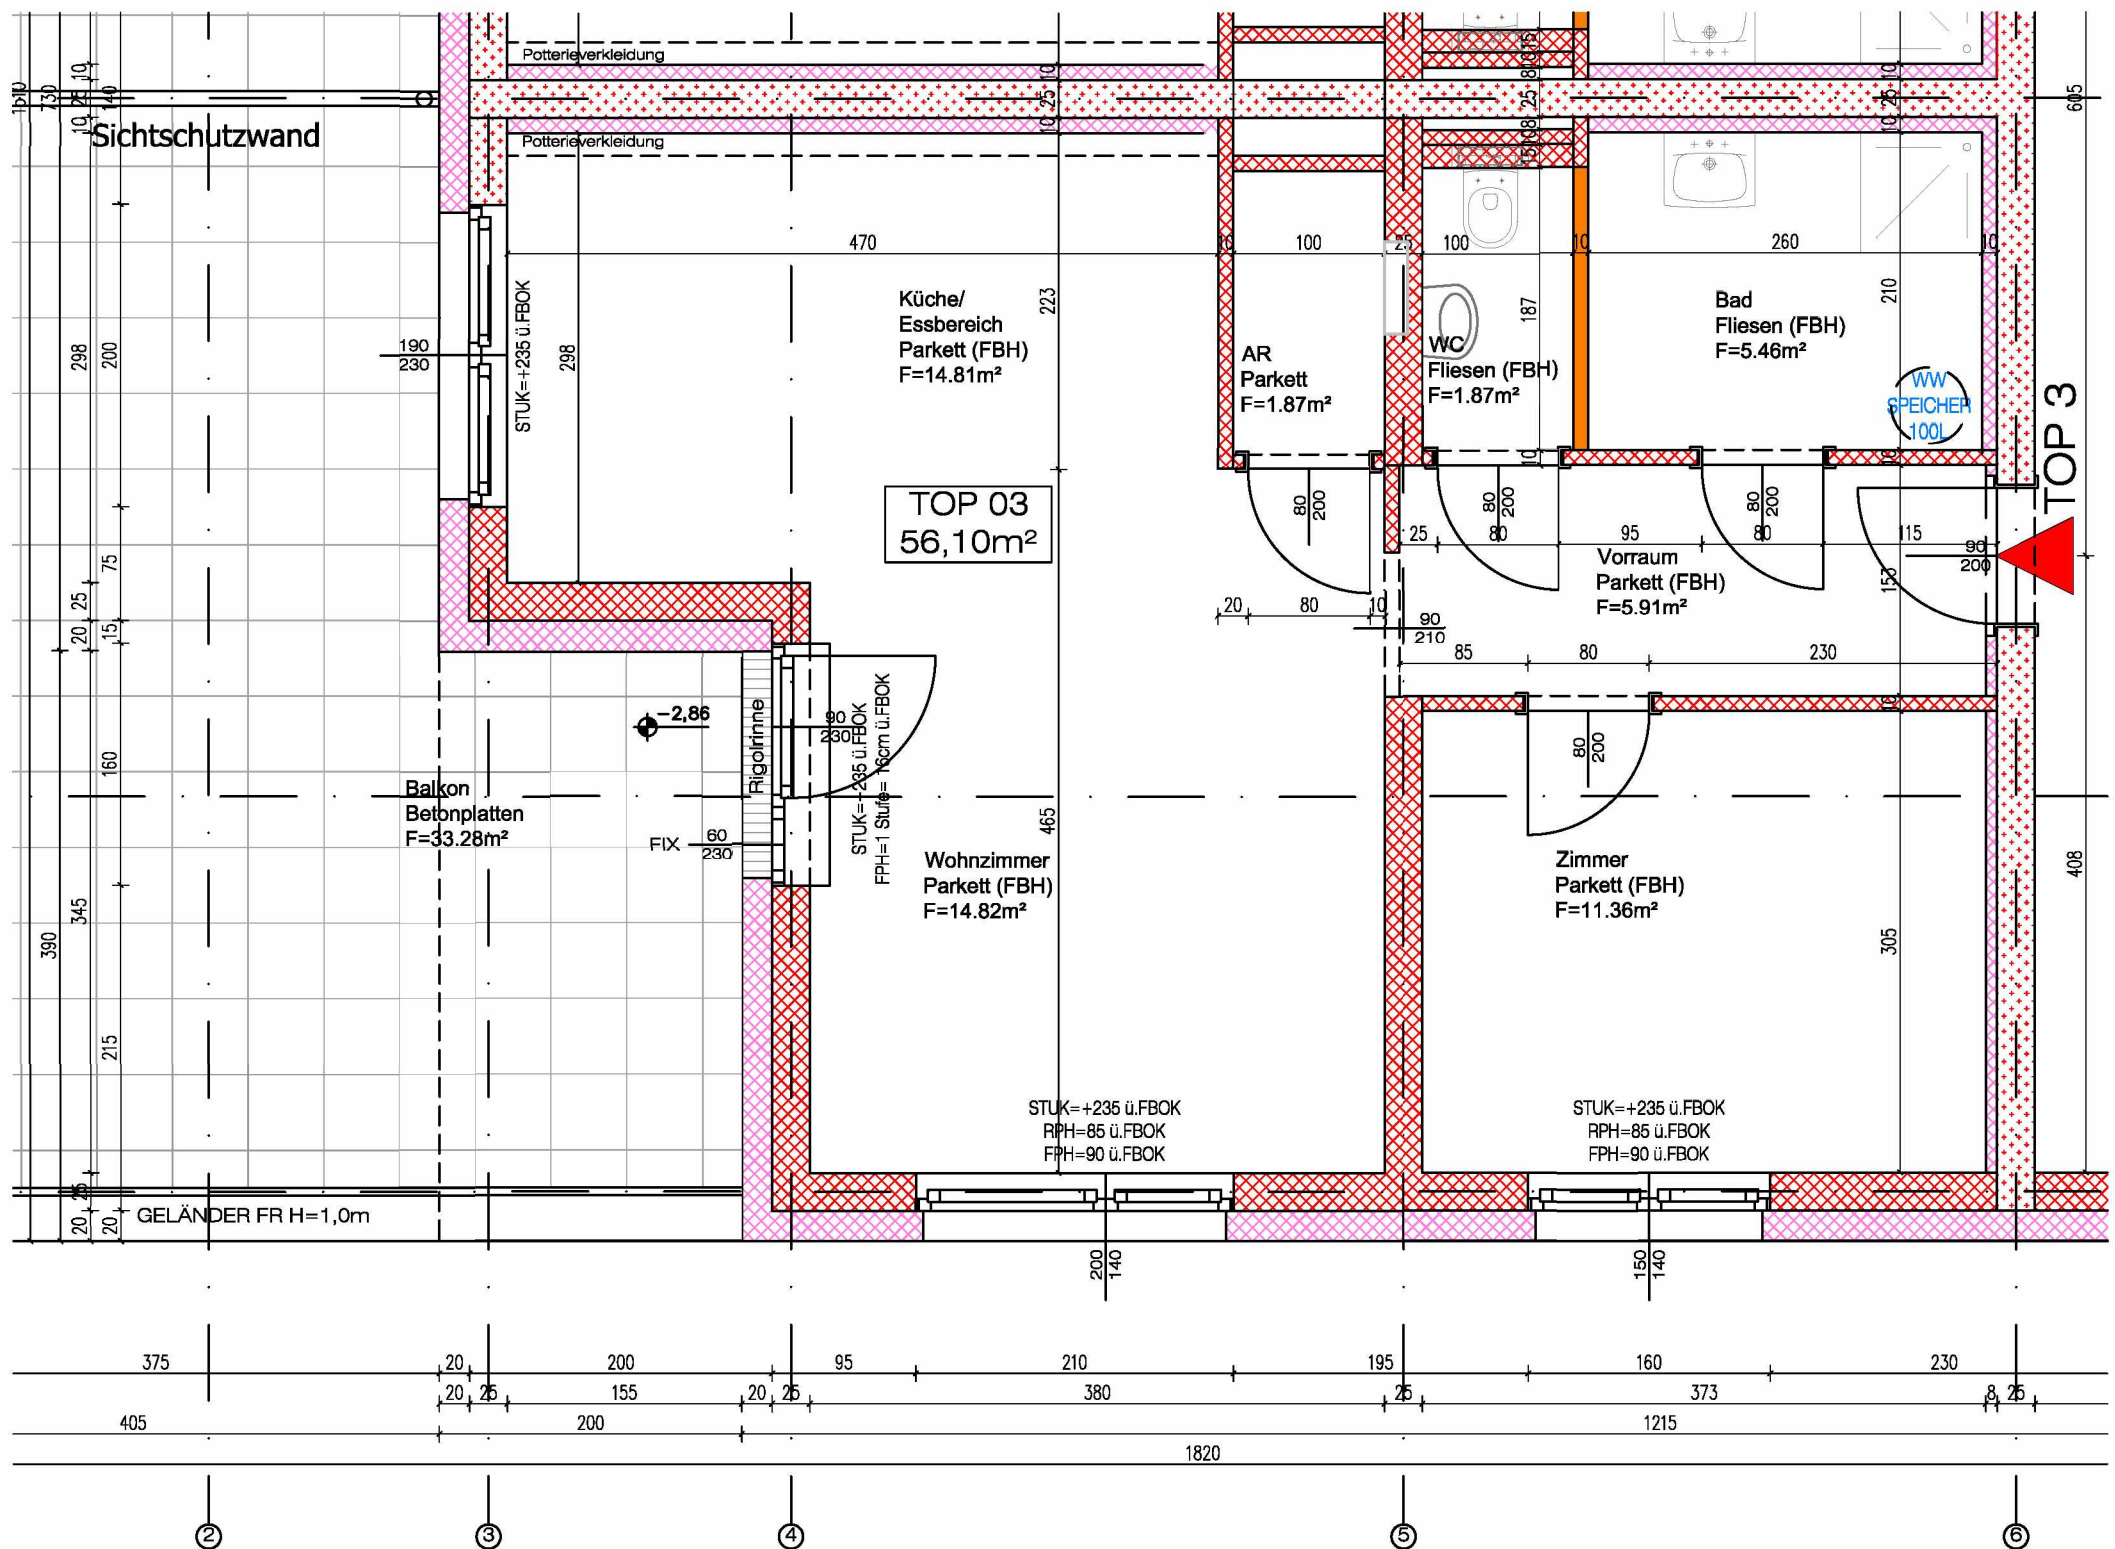


LEGENDE MATERIAL:



LEGENDE ELEKTRO :



LEGENDE HEIZUNG/LÜFTUNG/SANITÄR :

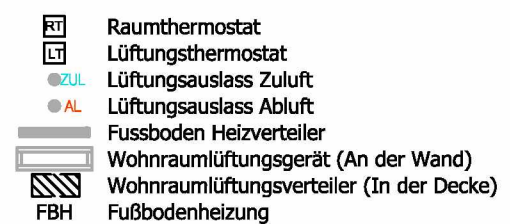

TOP 3 1.OBERGESCHOSS

PARTEIKELLER	4,21 m²
DACHTERRASSE	33,26 m²
PARKPLATZ	Nr. 5
WOHNNUTZFLÄCHE:	56,10m²



MASSSTAB 1:50

GESTALTERISCHE UND TECHNISCHE ÄNDERUNGEN VORBEHALTEN!
AUSGABEDATUM: 13.12.2016



Planungsbüro Besta GmbH
Altgasse 30
2822 Bad Erlach
www.besta.at

BM Hermine Besta
Tel: 02627/48312
Fax: 02627/48321
Mail: besta@besta.at

■ Planung Projektmanagement Koordination Bauaufsicht