


TOP 4

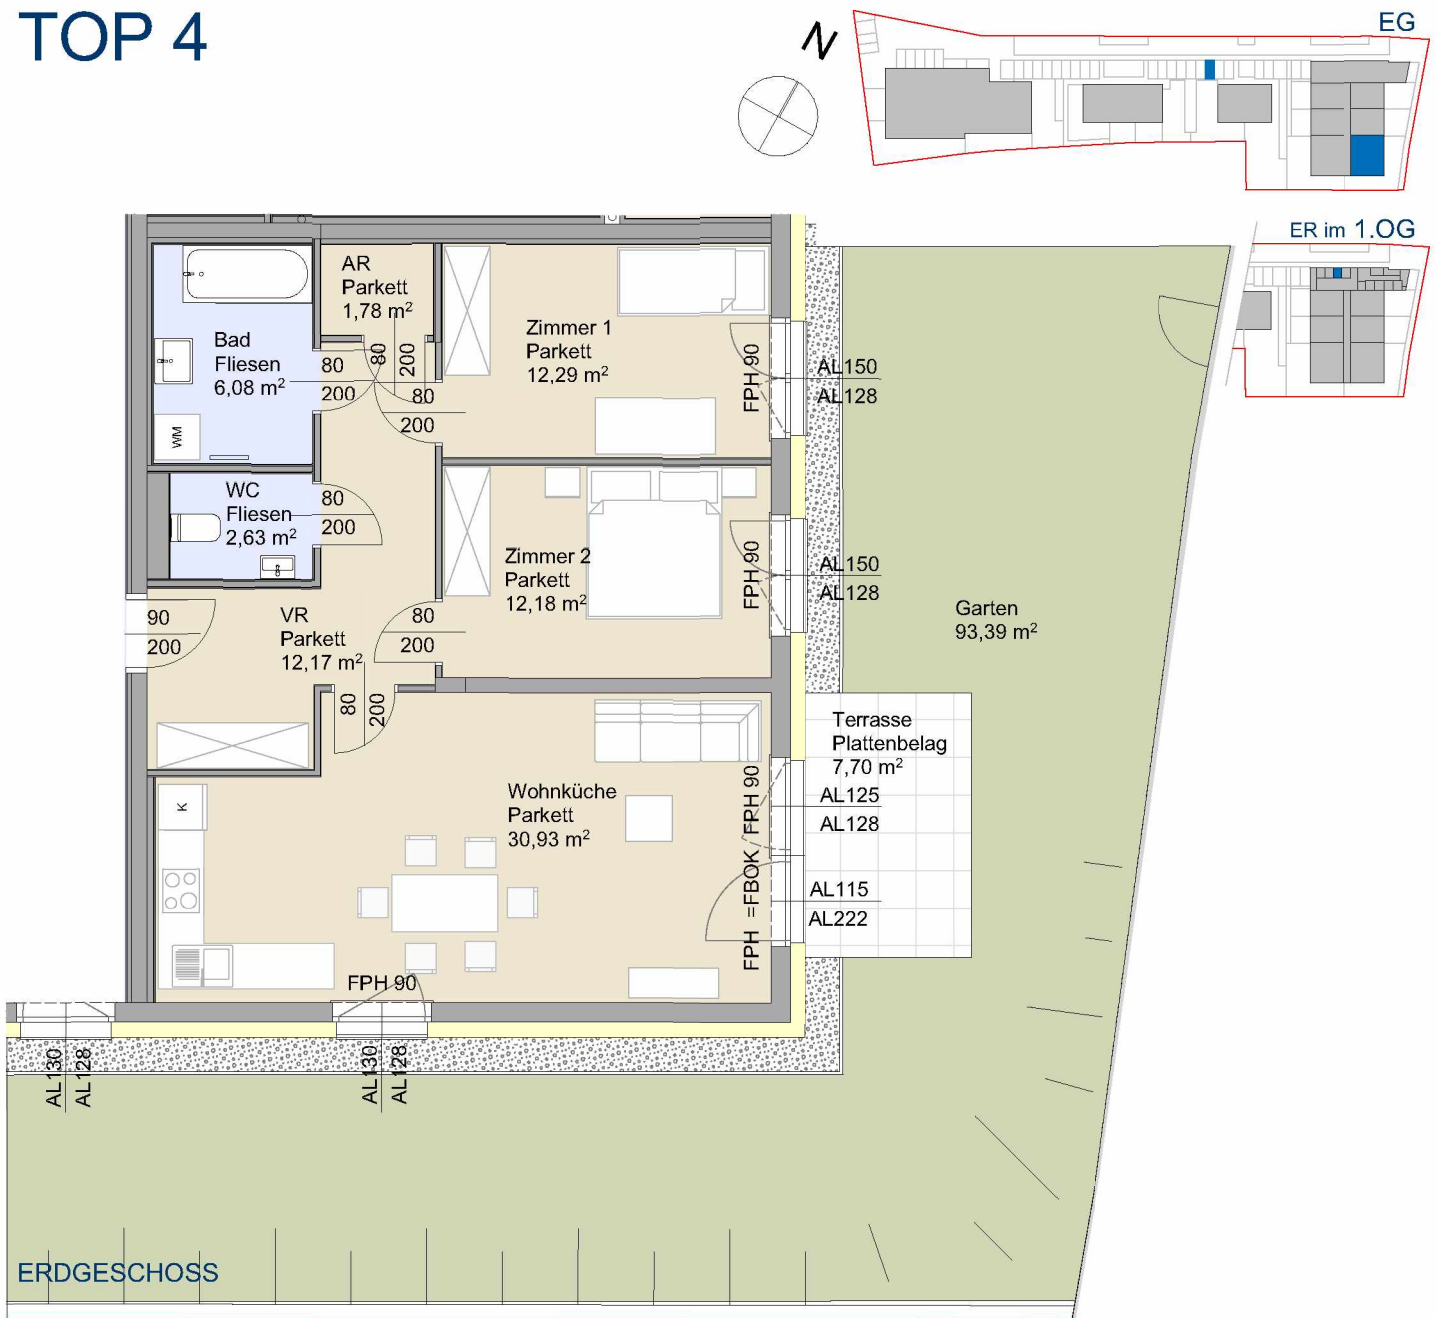

- ZIEGEL / LEICHTBAU
- PARKETT
- DÄMMUNG
- FLIESEN

ERDGESCHOSS

Raumbezeichnung	Wohnnutzfläche	Terrasse	7,70 m ²
Wohnküche	30,93 m ²	Garten	93,39 m ²
Zimmer	12,29 m ²	Einlagerungsraum ER	4,81 m ²
Zimmer	12,18 m ²	PKW-Abstellplatz	1
Vorraum	12,17 m ²		
WC	2,63 m ²		
Bad	6,08 m ²		
AR	1,78 m ²		
Gesamt Wohnnutzfläche	78,06 m²		