


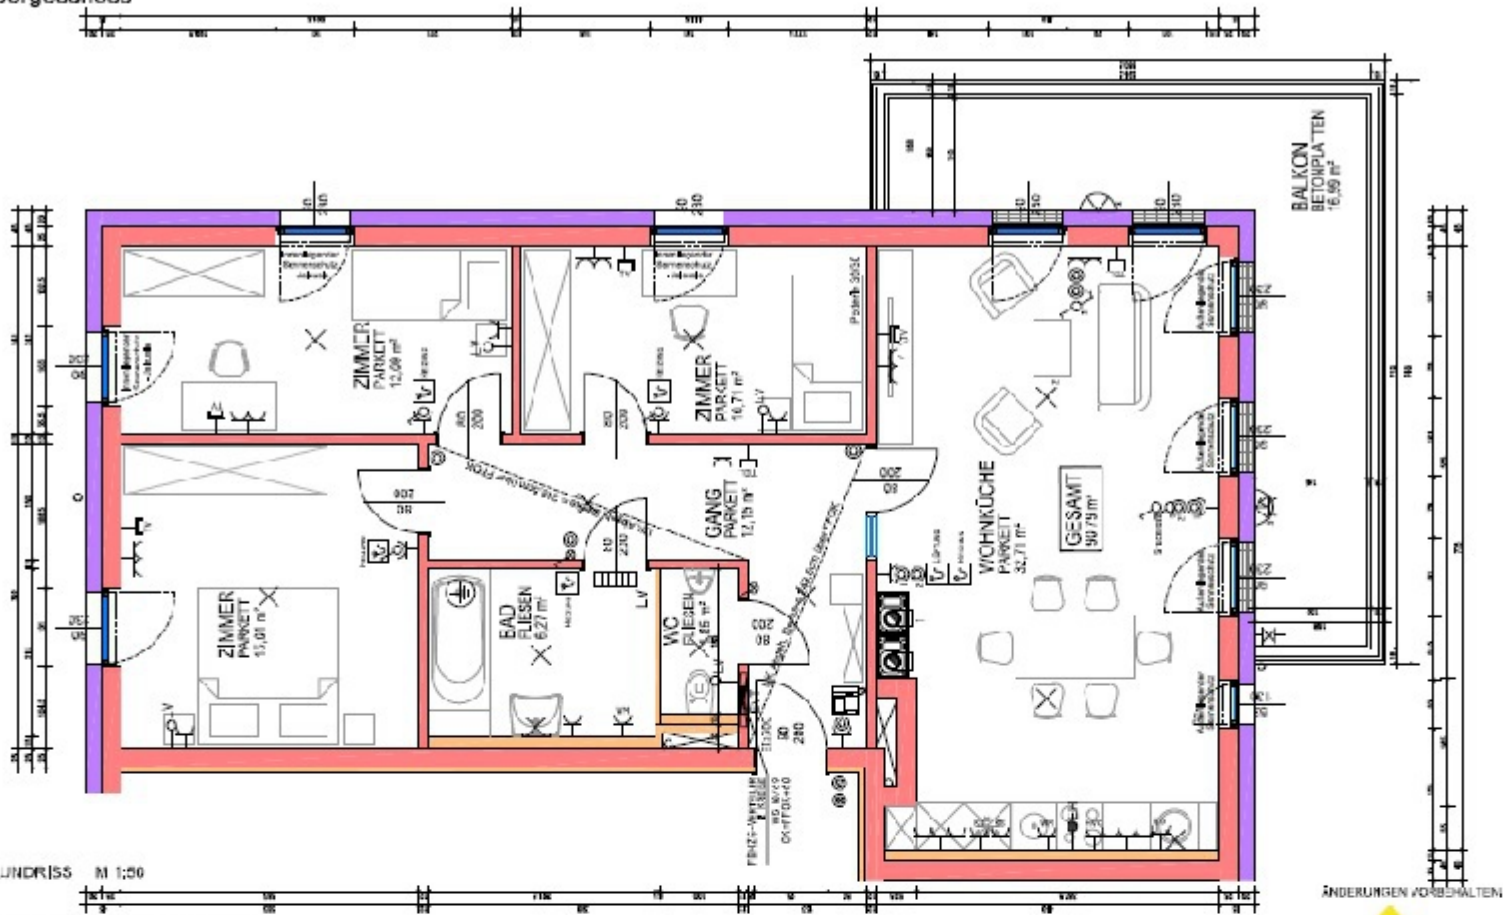

GRUNDRISSE M 1:50

WOHNHAUSANLAGE
RANDEGG

ÄNDERUNGEN VORBEHALTEN

