


Haus 1 - Top 1/4
Obergeschoss

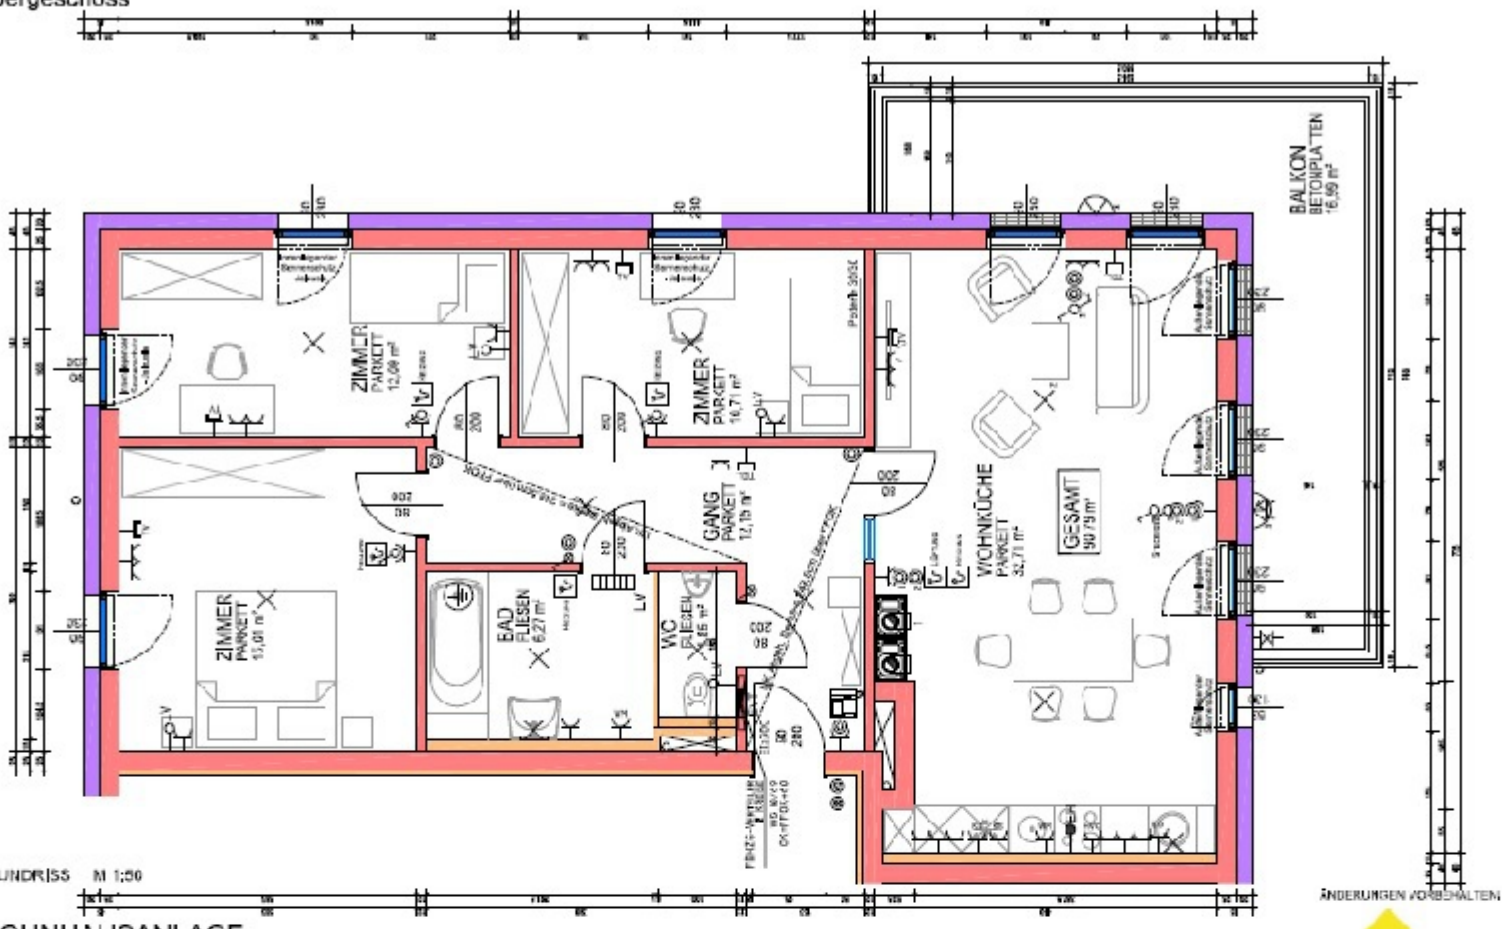

GRUNDRISS M 1:50

WOHNHAUSANLAGE
RANDEGG

ÄNDERUNGEN VORBEHALTEN

