
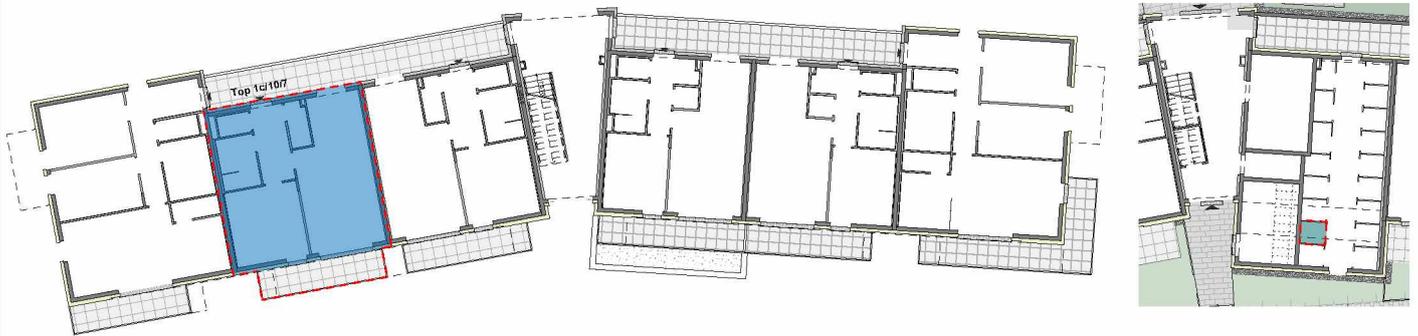


# TOP 1c/10/7

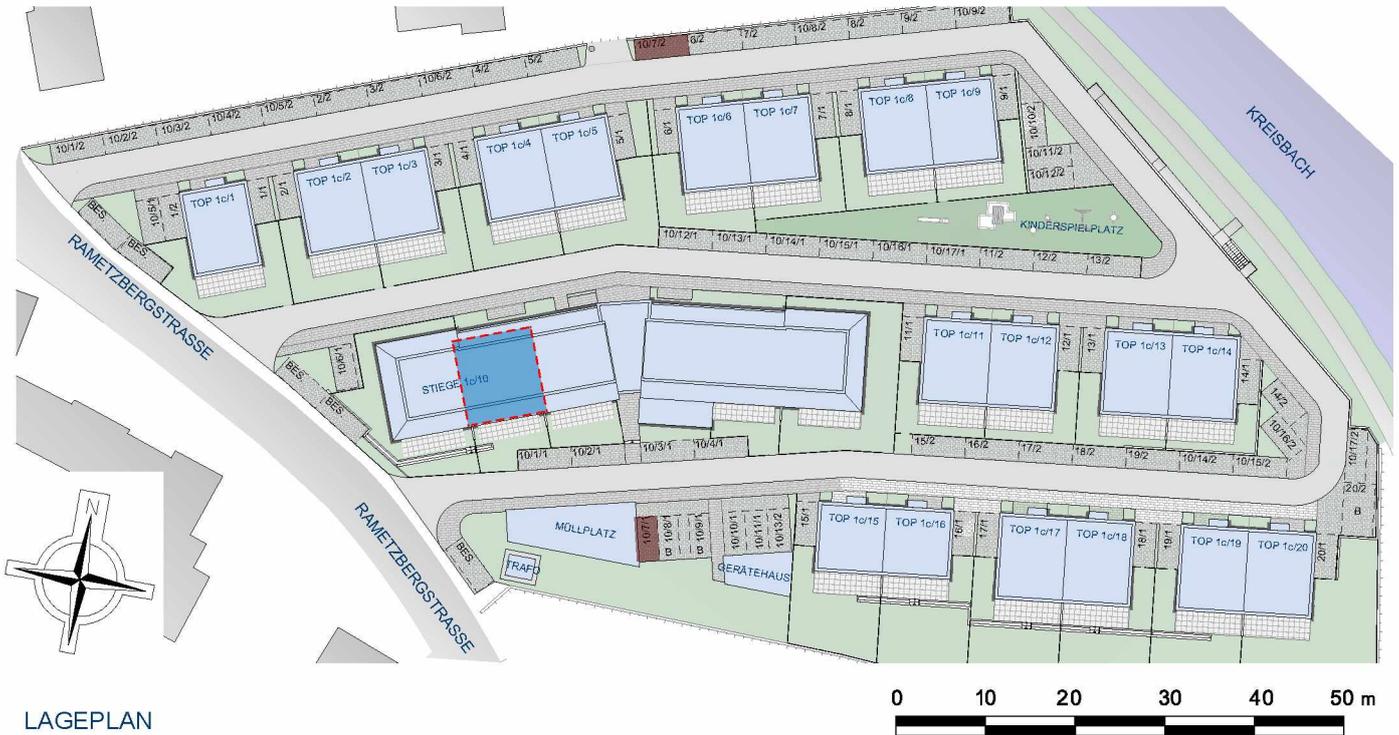

TOP 1c/10/7
  10. AR 7
  STELLPLÄTZE 10/7/1 und 10/7/2

## 1. OBERGESCHOSS

Raumbezeichnung	Wohnnutzfläche
Wohnküche	29,45 m <sup>2</sup>
Vorraum	6,96 m <sup>2</sup>
Abstellraum	2,54 m <sup>2</sup>
WC	1,87 m <sup>2</sup>

Bad	5,52 m <sup>2</sup>
Zimmer	15,40 m <sup>2</sup>




Balkon	9,89 m <sup>2</sup>
10. AR 7 Abstellraum	1,50 m <sup>2</sup>

Der Wohnung sind zwei Parkplätze zugeordnet (10/7/1 und 10/7/2).

Gesamt Wohnnutzfläche

61,75 m<sup>2</sup>

# TOP 1c/10/7

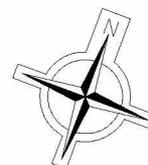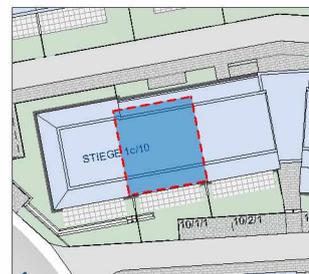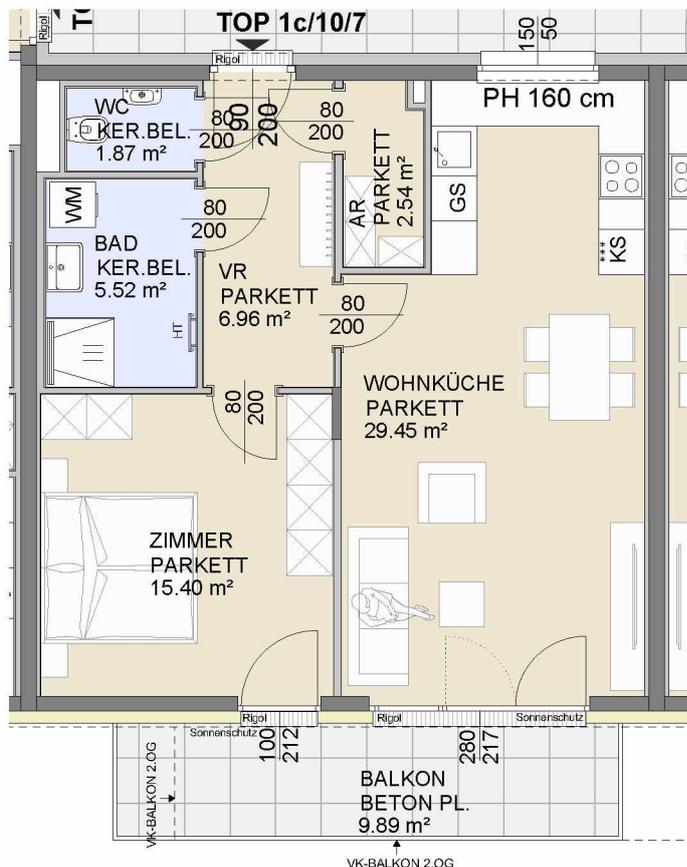

## 1. OBERGESCHOSS

- MASSIVMAUERWERK
- DÄMMUNG
- LEICHTBAU
- FLIESEN
- PARKETT



DIE DARGESTELLTEN EINRICHTUNGSGEGENSTÄNDE SIND LEDIGLICH EIN EINRICHTUNGSVORSCHLAG DES PLANERS UND NICHT IM LEISTUNGSUMFANG ENTHALTEN!

TOP 1c/10/7

### 1. OBERGESCHOSS

Raumbezeichnung	Wohnnutzfläche
Wohnküche	29,45 m <sup>2</sup>
Vorraum	6,96 m <sup>2</sup>
Abstellraum	2,54 m <sup>2</sup>
WC	1,87 m <sup>2</sup>

Bad	5,52 m <sup>2</sup>
Zimmer	15,40 m <sup>2</sup>

Balkon	9,89 m <sup>2</sup>
10. AR 7 Abstellraum	1,50 m <sup>2</sup>

Der Wohnung sind zwei Parkplätze zugeordnet (10/7/1 und 10/7/2).

**Gesamt Wohnnutzfläche** **61,75 m<sup>2</sup>**