
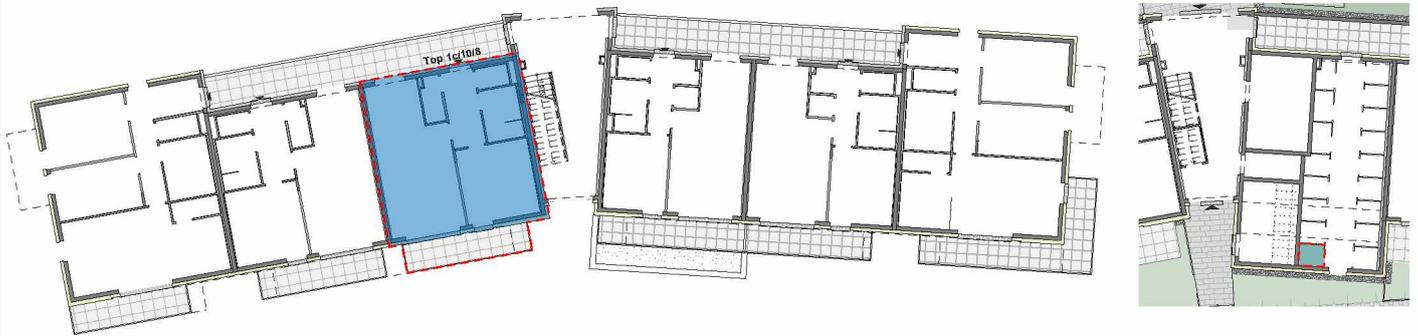


# TOP 1c/10/8

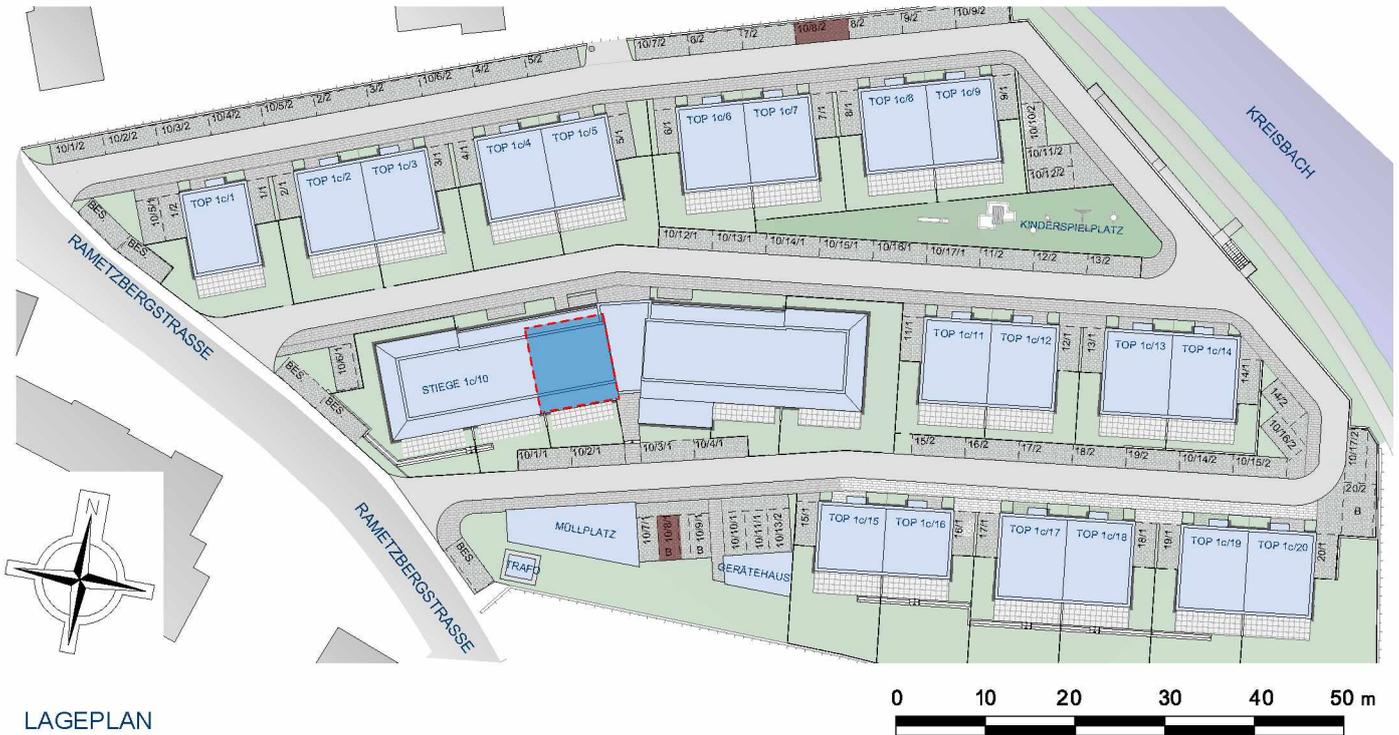

ÜBERSICHTSPLAN 1.OG

ÜBERSICHTSPLAN EG

TOP 1c/10/8
  10. AR 8
  STELLPLÄTZE 10/8/1 und 10/8/2

**1. OBERGESCHOSS**

Raumbezeichnung	Wohnnutzfläche
Wohnküche	29,45 m <sup>2</sup>
Vorraum	6,96 m <sup>2</sup>
Abstellraum	2,50 m <sup>2</sup>
WC	1,87 m <sup>2</sup>


Bad	5,52 m <sup>2</sup>
Zimmer	15,40 m <sup>2</sup>

Balkon	9,83 m <sup>2</sup>
10. AR 8 Abstellraum	1,50 m <sup>2</sup>

Der Wohnung sind zwei Parkplätze zugeordnet (10/8/1 und 10/8/2).

**Gesamt Wohnnutzfläche** **61,71 m<sup>2</sup>**

# TOP 1c/10/8

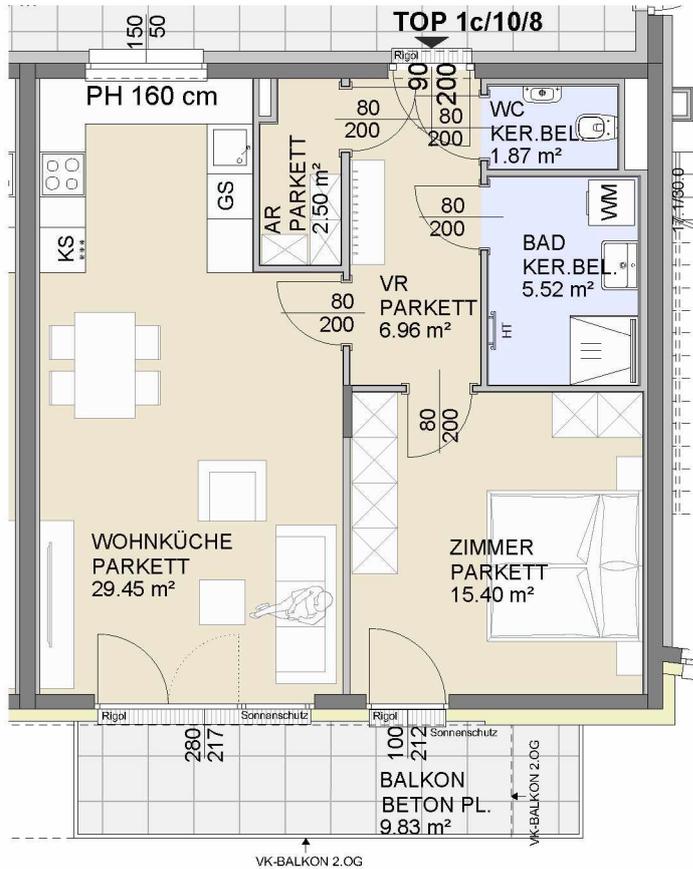

## 1. OBERGESCHOSS

- MASSIVMAUERWERK
- DÄMMUNG
- LEICHTBAU
- FLIESEN
- PARKETT



DIE DARGESTELLTEN EINRICHTUNGSGEGENSTÄNDE SIND LEDIGLICH EIN EINRICHTUNGSVORSCHLAG DES PLANERS UND NICHT IM LEISTUNGSUMFANG ENTHALTEN!

TOP 1c/10/8

### 1. OBERGESCHOSS

Raumbezeichnung	Wohnnutzfläche
Wohnküche	29,45 m <sup>2</sup>
Vorraum	6,96 m <sup>2</sup>
Abstellraum	2,50 m <sup>2</sup>
WC	1,87 m <sup>2</sup>

Bad	5,52 m <sup>2</sup>
Zimmer	15,40 m <sup>2</sup>

Balkon	9,83 m <sup>2</sup>
10. AR 8 Abstellraum	1,50 m <sup>2</sup>

Der Wohnung sind zwei Parkplätze zugeordnet (10/8/1 und 10/8/2).

**Gesamt Wohnnutzfläche**

**61,71 m<sup>2</sup>**