



TOP 1c/10/15

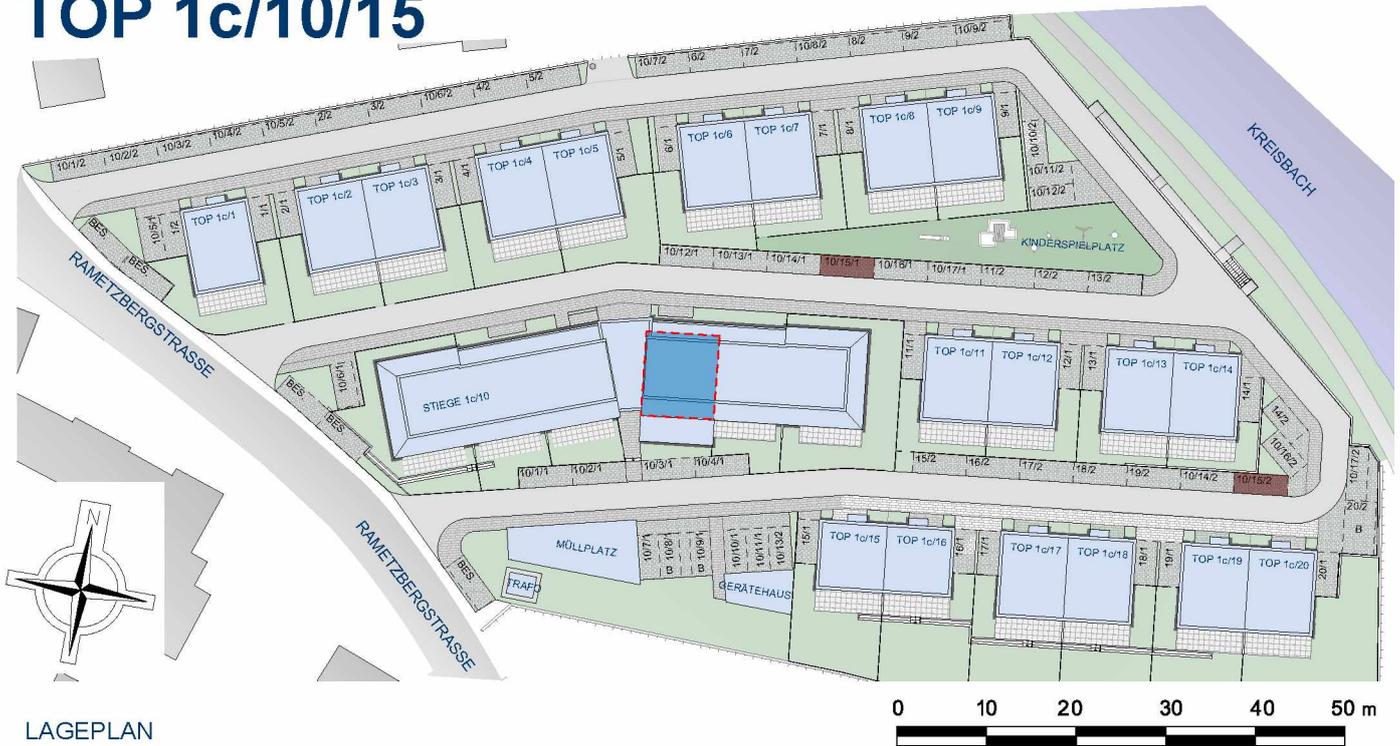

LAGEPLAN

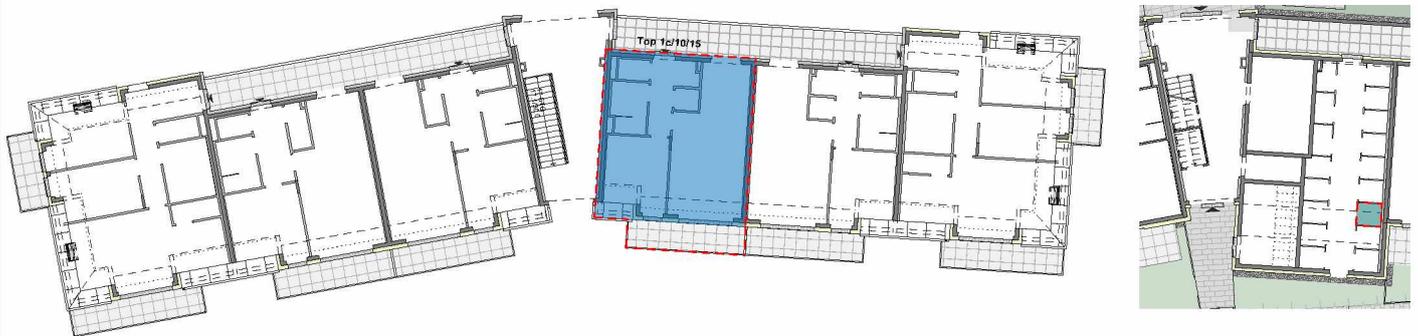

ÜBERSICHTSPLAN DG

ÜBERSICHTSPLAN EG

TOP 1c/10/15
 10. AR 15
 STELLPLÄTZE 10/15/1 und 10/15/2

DACHGESCHOSS

Raumbezeichnung	Wohnnutzfläche
Wohnküche	28,13 m ²
Vorraum	3,33 m ²
Abstellraum	1,47 m ²
WC	1,82 m ²

Bad	5,13 m ²
Zimmer	13,14 m ²
Gang	3,25 m ²




Terrasse	8,91 m ²
10. AR 15 Abstellraum	1,48 m ²

Der Wohnung sind zwei Parkplätze zugeordnet (10/15/1 und 10/15/2).


Gesamt Wohnnutzfläche

56,27 m²

TOP 1c/10/15

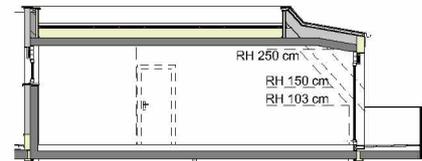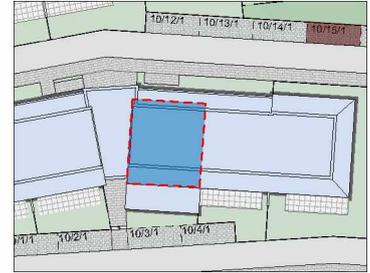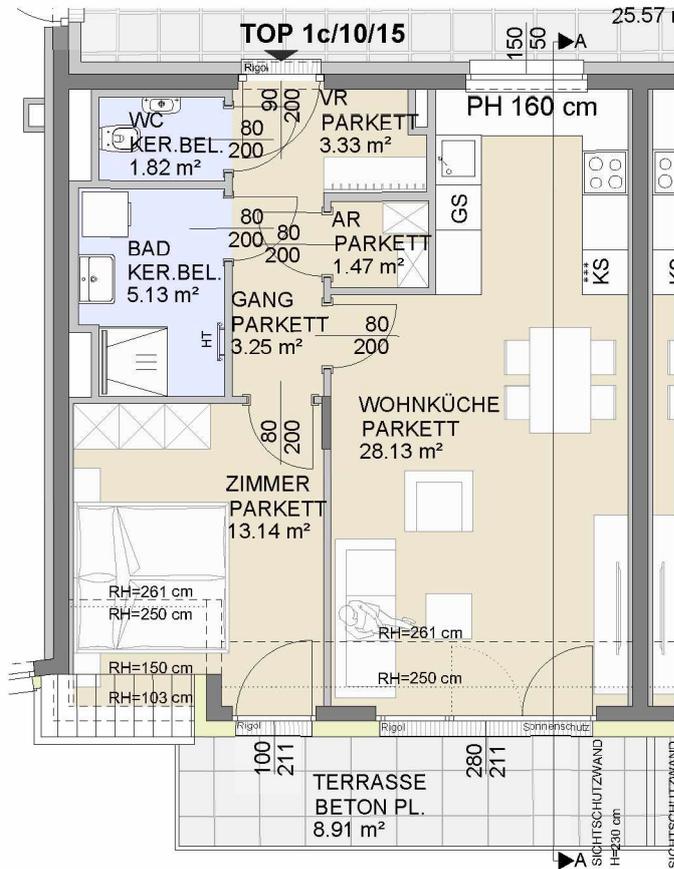

SCHNITT A-A

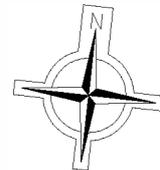

DACHGESCHOSS

- MASSIVMAUERWERK
- DÄMMUNG
- LEICHTBAU
- FLIESEN
- PARKETT



DIE DARGESTELLTEN EINRICHTUNGSGEGENSTÄNDE SIND LEDIGLICH EIN EINRICHTUNGSVORSCHLAG DES PLANERS UND NICHT IM LEISTUNGSUMFANG ENTHALTEN!

- TOP 1c/10/15
- STELLPLÄTZE 10/15/1 und 10/15/2

DACHGESCHOSS

Raumbezeichnung	Wohnnutzfläche
Wohnküche	28,13 m ²
Vorraum	3,33 m ²
Abstellraum	1,47 m ²
WC	1,82 m ²

Bad	5,13 m ²
Zimmer	13,14 m ²
Gang	3,25 m ²

Terrasse	8,91 m ²
10. AR 15 Abstellraum	1,48 m ²

Der Wohnung sind zwei Parkplätze zugeordnet (10/15/1 und 10/15/2).

Gesamt Wohnnutzfläche **56,27 m²**