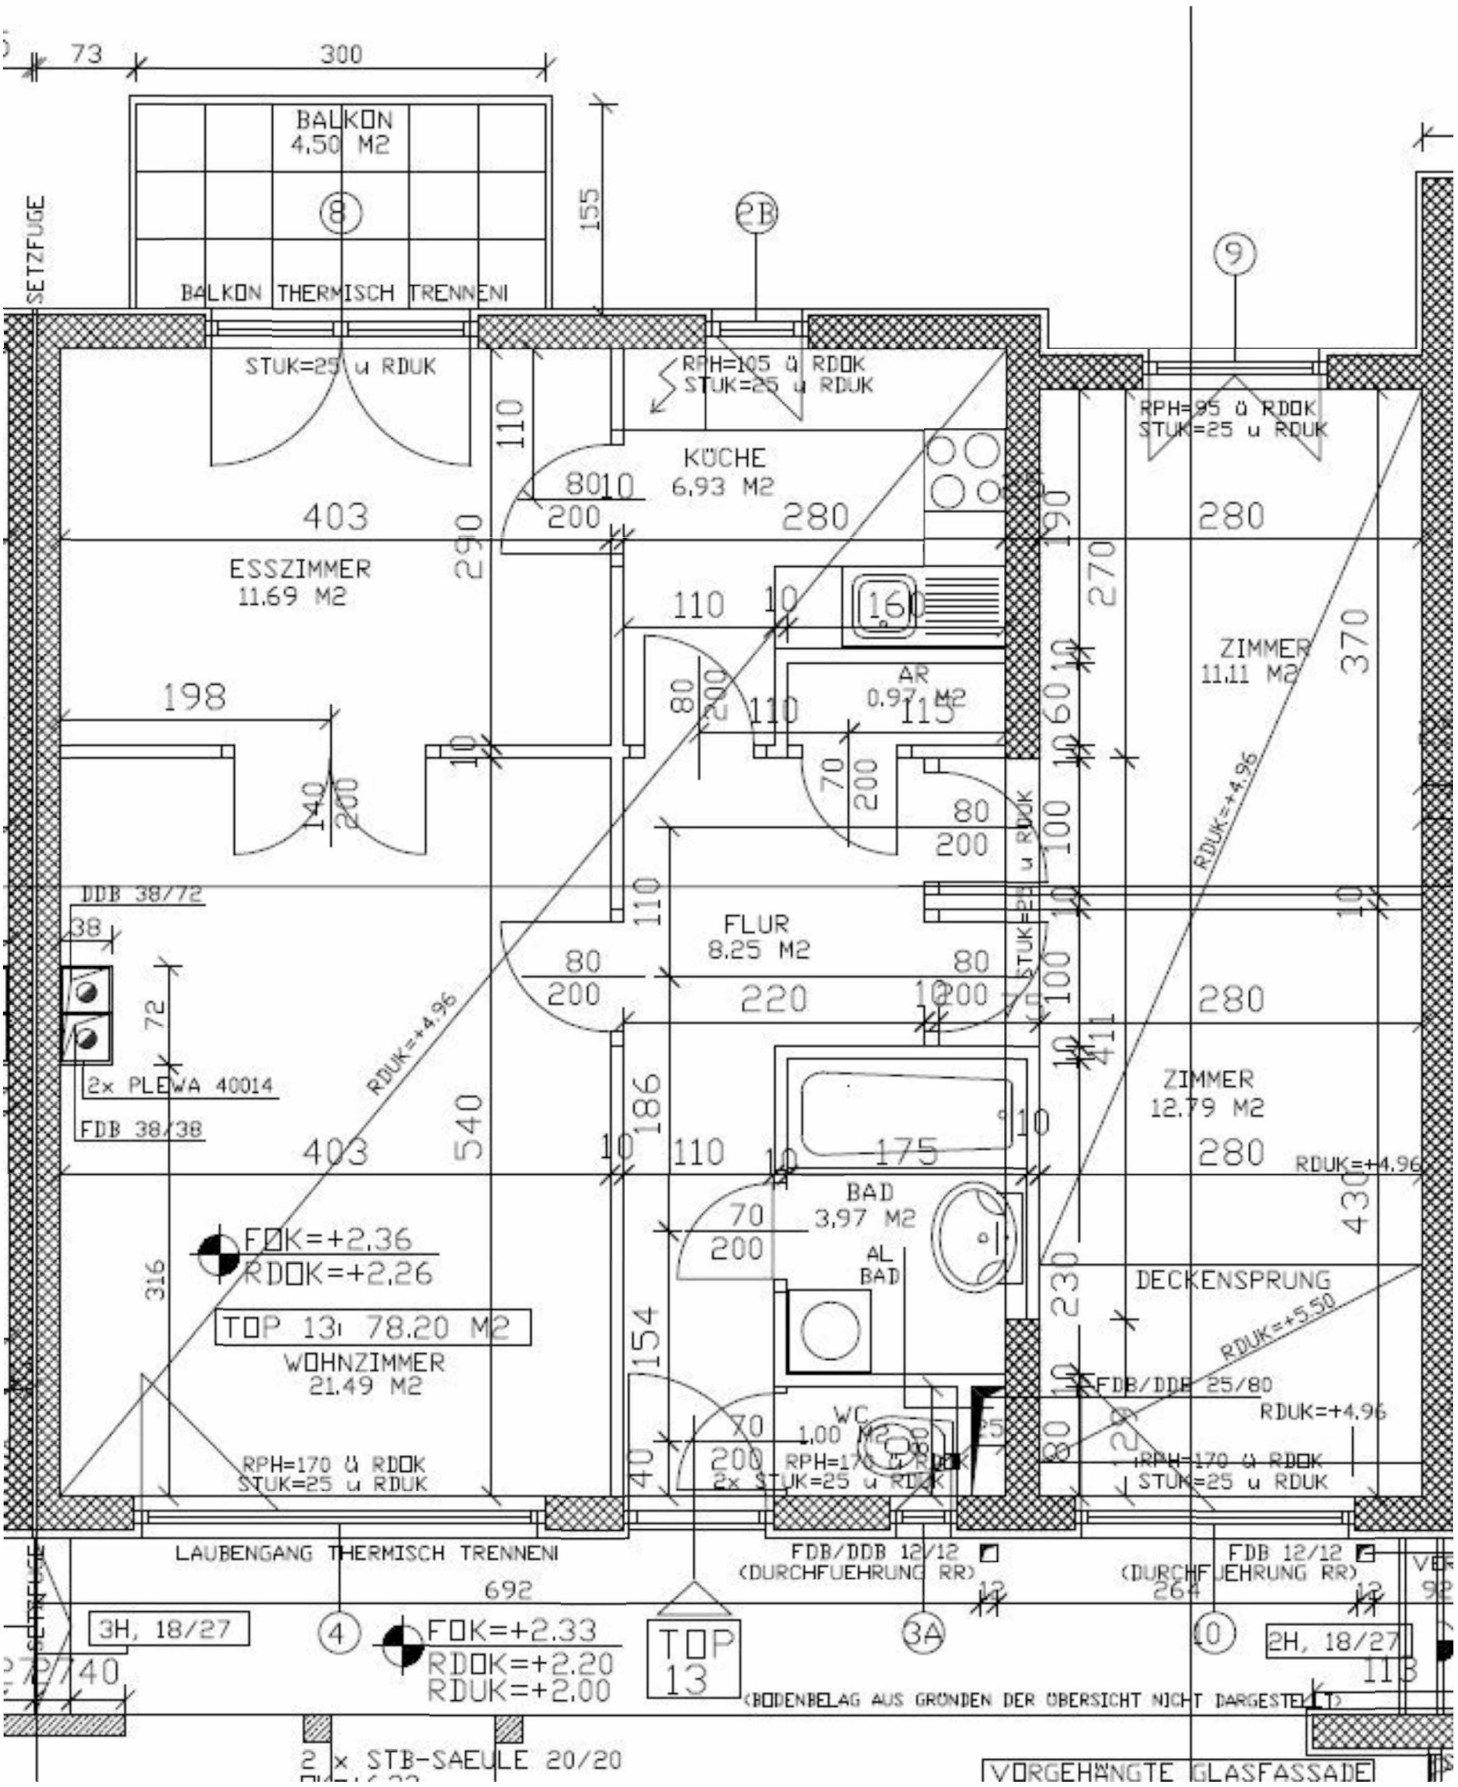
BALKON
4,50 M2
BALKON THERMISCH TRENNEN
SETZFUGE
STUK=25 u RDUK
RPH=105 ü RDOK
STUK=25 u RDUK
KÜCHE
6,93 M2
ESSZIMMER
11,69 M2
403
AR
0,97 M2
RPH=95 ü RDOK
STUK=25 u RDUK
ZIMMER
11,11 M2
DDB 38/72
2x PLEWA 40014
FDB 38/38
FLUR
8,25 M2
RDUK=+4,96
ZIMMER
12,79 M2
BAD
3,97 M2
AL
BAD
FOK=+2,36
RDOK=+2,26
TOP 13 78,20 M2
WOHNZIMMER
21,49 M2
DECKENSPRUNG
RDUK=+5,50
FDB/DDB 25/80
WC
1,00 M2
RPH=170 ü RDOK
STUK=25 u RDUK
2x STUK=25 u RDUK
LAUBENGANG THERMISCH TRENNEN
FDB/DDB 12/12
(DURCHFUEHRUNG RR)
FDB 12/12
(DURCHFUEHRUNG RR)
3H, 18/27
FOK=+2,33
RDOK=+2,20
RDUK=+2,00
TOP 13
2H, 18/27
(BODENBELAG AUS GRÜNDEN DER ÜBERSICHT NICHT DARGESTELLT)
2 x STB-SAEULE 20/20
VORGEHÄNGTE GLASFASSADE